Ente Nazionale per l'Aviazione Civile

AEROPORTO CIVILE DI LAMEZIA TERME (CZ)

LOTTO L1 - Sviluppo aerostazione passeggeri
CUP: H84G22000030009
LOTTO L2 - Interventi per la security e la digitalizzazione
CUP: H86I22000390002
LOTTO L6 - Potenziamento delle reti di sottoservizi e impianti tecnologici
CUP: H84G22000060009

PROGETTO ESECUTIVO

LOTTO 1

ARCHITETTURA - STATO DI PROGETTO - GENERALI
Abaco partizioni verticali

GRUPPO DI PROGETTAZIONE
Raggruppamento Temporaneo di Professionisti

Direttore Tecnico e Responsabile integrazione prestazioni specialistiche: ing. Filippo Busola
Geologia: dott. Emanuele Fresia
Progettazione idraulica: ing. Alessandro Cacciatori
Project Manager: ing. Emanuela Perina
CSP: arch. Elisabeth Foroni

Direttore Tecnico: ing. Giambattista Parietti
Progettazione Specialistica Impianti:
ing. Marco Bergami
P.I. Daniele Togni
ing. Enrico Facchinetti

Direttore tecnico: ing. Aeronautico Carlos Berenguer López
Responsabile sistemi di trasporto:
ing. Pedro Tena Calderón

Direttore tecnico: arch. Emanuela Valle
Progettazione architettonica:
arch. Maria Camilla Valle
arch. Leonardo Giovannozzi

Direttore tecnico e progettazione strutturale:
ing. Gianluca Vallerini
Coordinatore progettazione strutture
ing. Matteo Pagnozzi

CODICE ELABORATO								REVISIONE		
Fase	Lotto	Ambito	Disciplina	Tipo	Numero	Rev	Scala	Id.	Data	Descrizione
E	L1	00	ARC	AB	01	B	1 : 5	A	FEBBRAIO 2025	EMISSIONE
								B	MAGGIO 2025	RECEPIMENTO INDICAZIONI ENTE DI VERIFICA
								C		
								D		
NOME FILE:	AI015P-E-L1-00-ARC-AB-01-B.dwg							REDAZIONE:	M.D.	VALLE 3.0

Visto del Committente: **Società Aeroportuale Calabrese S.p.A.**

INTERVENTO FACENTE PARTE DEL	IL RESPONSABILE DEL PROCEDIMENTO:	IL POST HOLDER DI AREA:
Contratto Istituzionale di Sviluppo "CIS VOLARE"	ing. Ferdinando Saracco	OPERATIONAL SERVICES MANAGER: Emilio Parrilla PASSENGER EXPERIENCE MANAGER: Sabrina Mileto PH PROGETTAZIONE: Ferdinando Saracco

Approvazione **ENAC:**

AI015P-E-L1-00-ARC-AB-01-A - ABACO PARTIZIONI VERTICALI

0.ME.00	Tamponamento esterno in pannello sandwich	AMBITO 01 FACCIATE ESTERNE CIECHE	Scala: 1 : 5

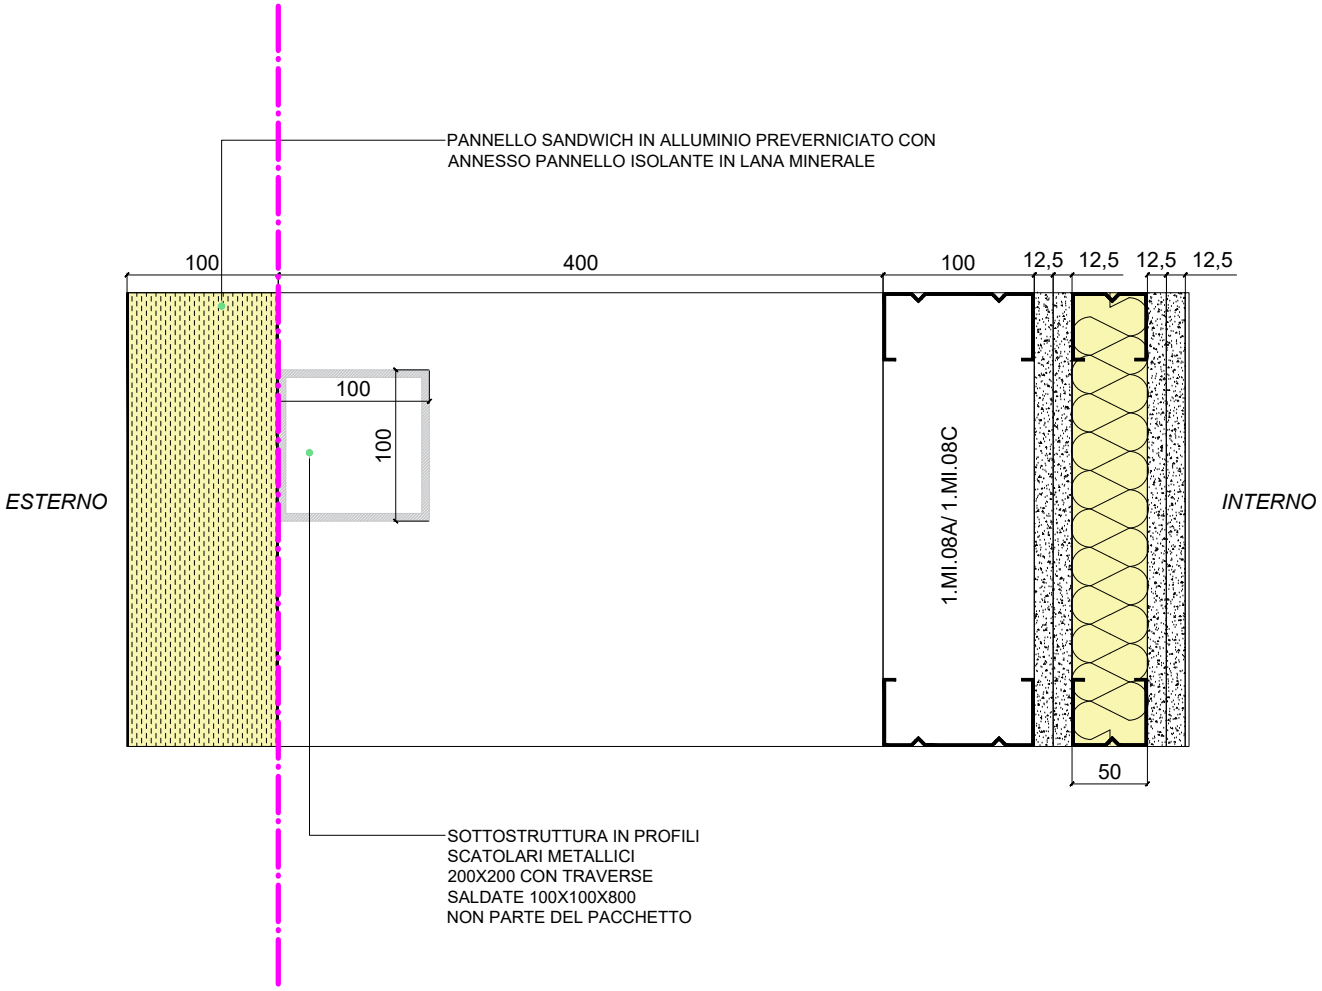

DESCRIZIONE:

Tamponamento esterno così costituito:
Pannello sandwich in alluminio preverniciato con isolante in lana di roccia dello sp.100 mm
Prestazione acustica Rw 30 dB
Prestazione acustica totale Rw 57 dB

AI015P-E-L1-00-ARC-AB-01-A - ABACO PARTIZIONI VERTICALI

0.ME.01	Tamponamento esterno in scatolari in alluminio	AMBITO 01 BOX INGRESSO	Scala: 1 : 5

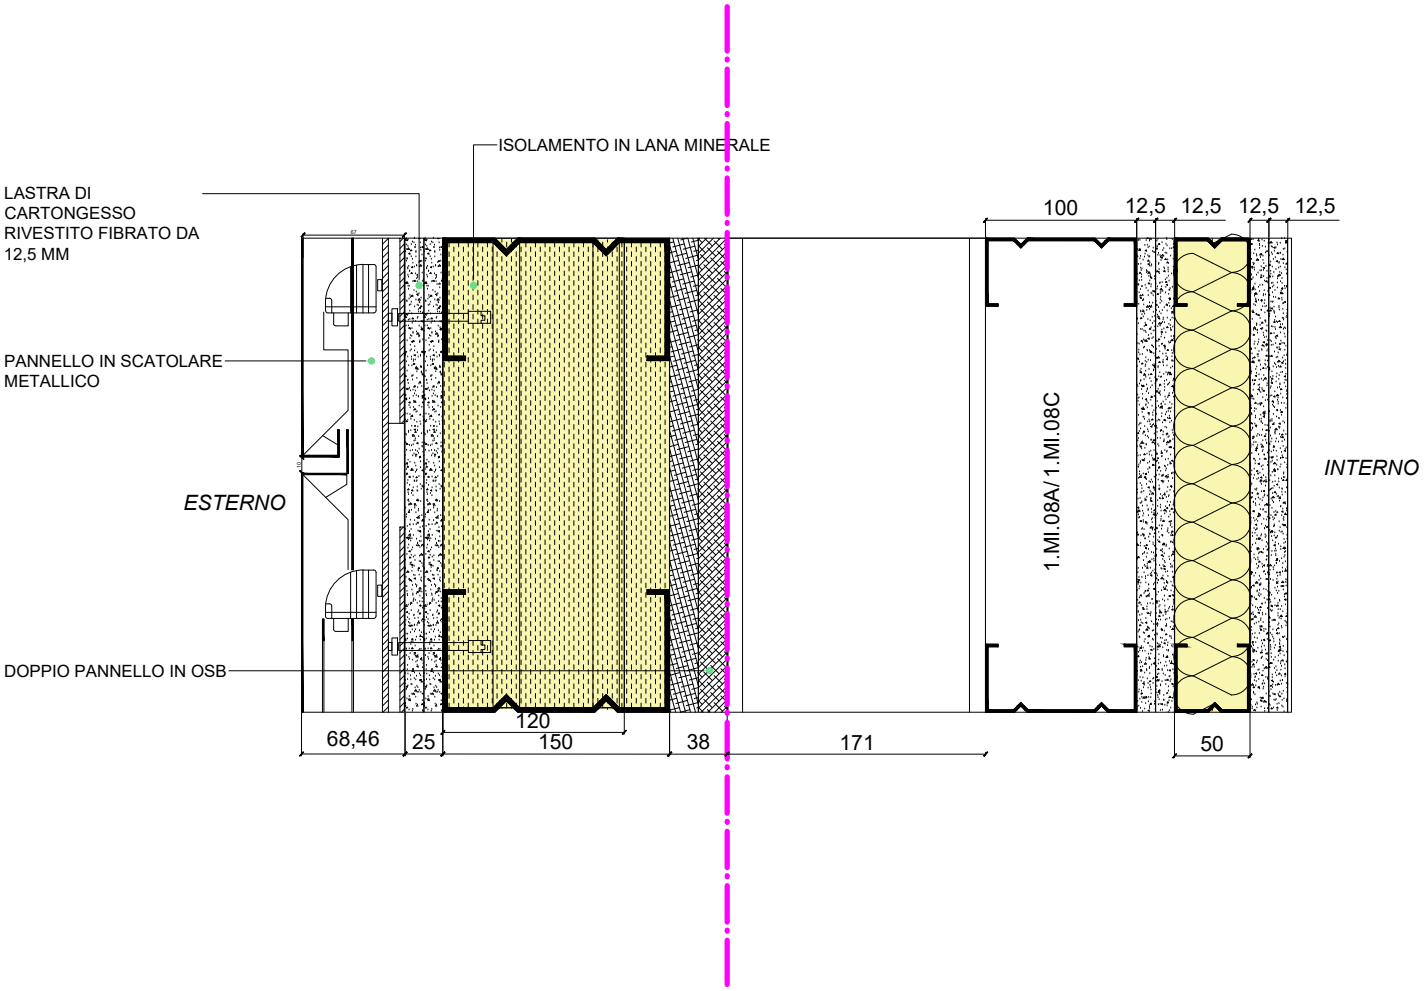

DESCRIZIONE:

Tamponamento esterno così costituito:
Doppio pannello OSB sp. 19+19 mm,
Pannello isolante in lana di roccia sp. 150 mm su struttura metallica,
Doppia lastra di gesso fibrorinforzato (tipo D E F H1 I R secondo UNI EN 520) 12.5+12.5 mm,
Pannelli di lamiera di alluminio a fissaggio nascosto e antivibrazione della dimensione standard 600x1200mm.
Prestazione acustica Rw 30 dB per la parete base.
Prestazione acustica totale Rw 67 dB

AI015P-E-L1-00-ARC-AB-01-A - ABACO PARTIZIONI VERTICALI

0.ME.02	Tamponamento esterno in gesso fibrorinforzato	AMBITO 01 RIVESTIMENTO CORPI SCALA SU MEZZANINO	Scala: 1 : 5

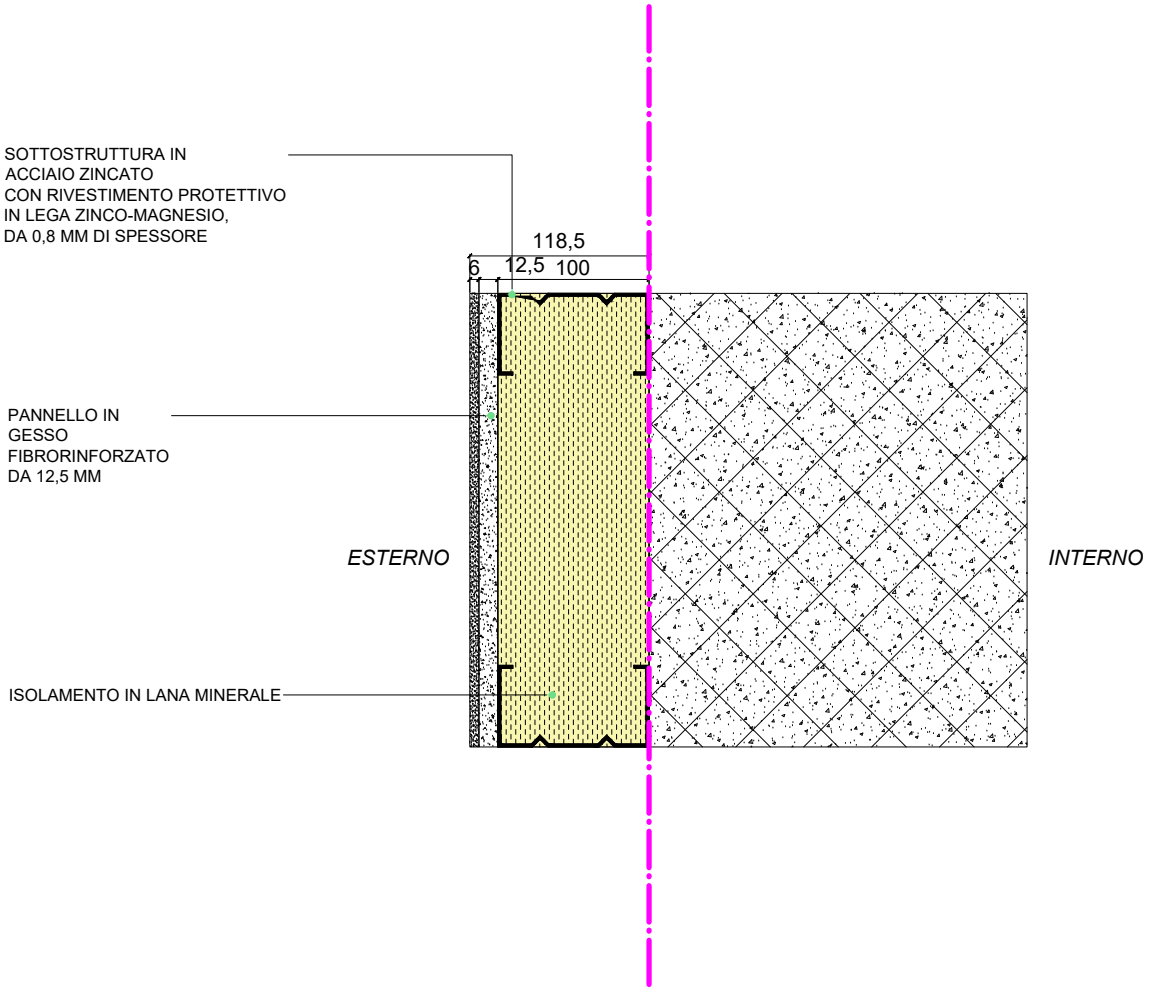

DESCRIZIONE:

Tamponamento esterno così costituito:
Pannello isolante di lana minerale sp. 100 mm, densità 100 kg/m3, su struttura metallica,
Lastra di gesso fibrorinforzato (tipo GM-F H1 I R secondo UNI EN 15283-1) sp. 12.5 mm
Rasatura con rete e rivestimento colorato sp. 6 mm

AI015P-E-L1-00-ARC-AB-01-A - ABACO PARTIZIONI VERTICALI

0.ME.03	Tamponamento esterno in pannello sandwich	AMBITO 01 RIVESTIMENTO CORPO SCALA ESTERNO	Scala: 1 : 5

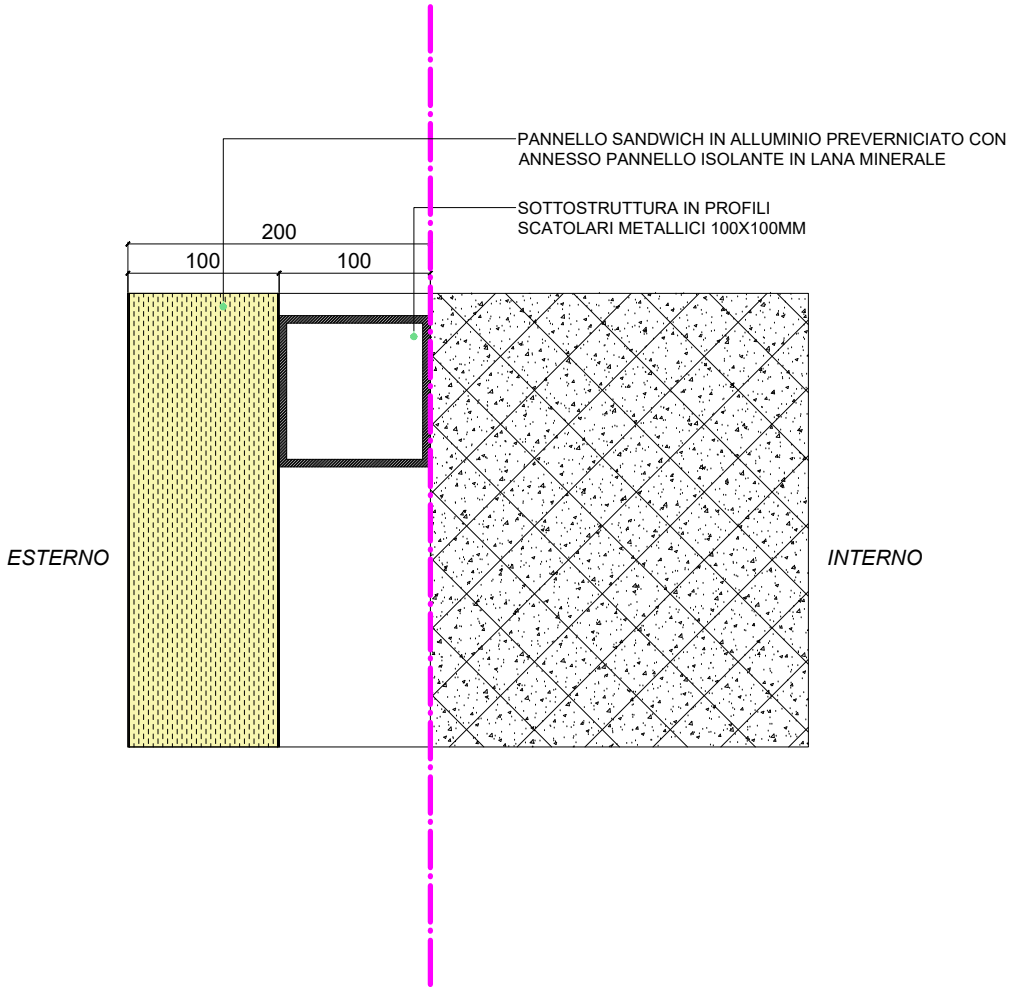

DESCRIZIONE:

Tamponamento esterno così costituito:
Scatolari metallici 100x100mm
Pannello sandwich in alluminio preverniciato con isolante in lana di roccia sp. 100 mm

AI015P-E-L1-00-ARC-AB-01-A - ABACO PARTIZIONI VERTICALI

0.ME.04	Controparete esterna coibentata a rivestimento della struttura metallica	AMBITO 01 CONTROPARETE LUCERNARIO SU MEZZANINO	Scala: 1 : 5

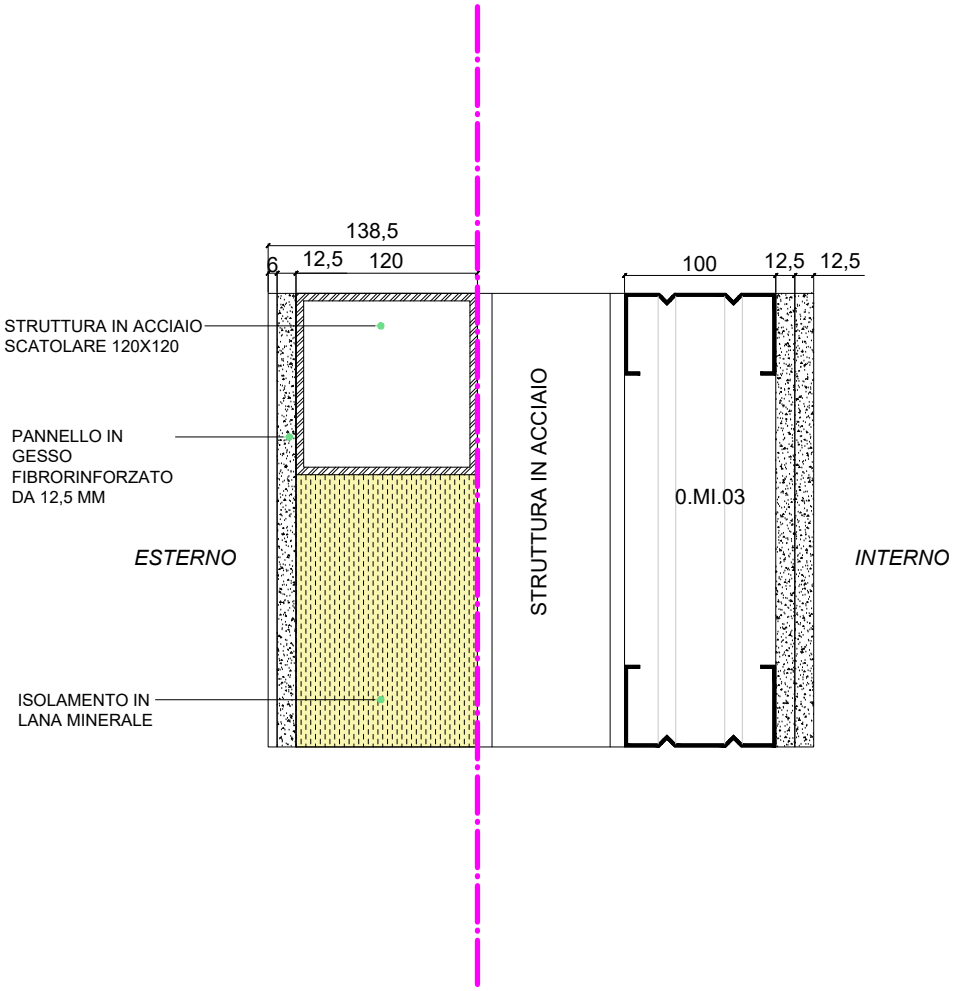

DESCRIZIONE:

Controparete esterna così costituita:
Pannello isolante in lana minerale sp.120, densità 100 kg/m3, mm interposto tra i montanti in acciaio scatolare 120 x120 della controparete dello spessore equivalente
Pannello in gesso fibrorinforzato sp. 12,5 mm,
Rasatura con rete e rivestimento colorato sp. 6 mm

AI015P-E-L1-00-ARC-AB-01-A - ABACO PARTIZIONI VERTICALI

0.ME.05	Tamponamento in blocchi di CLS	AMBITO 03 CENTRALE TECNOLOGICA	Scala: 1 : 5

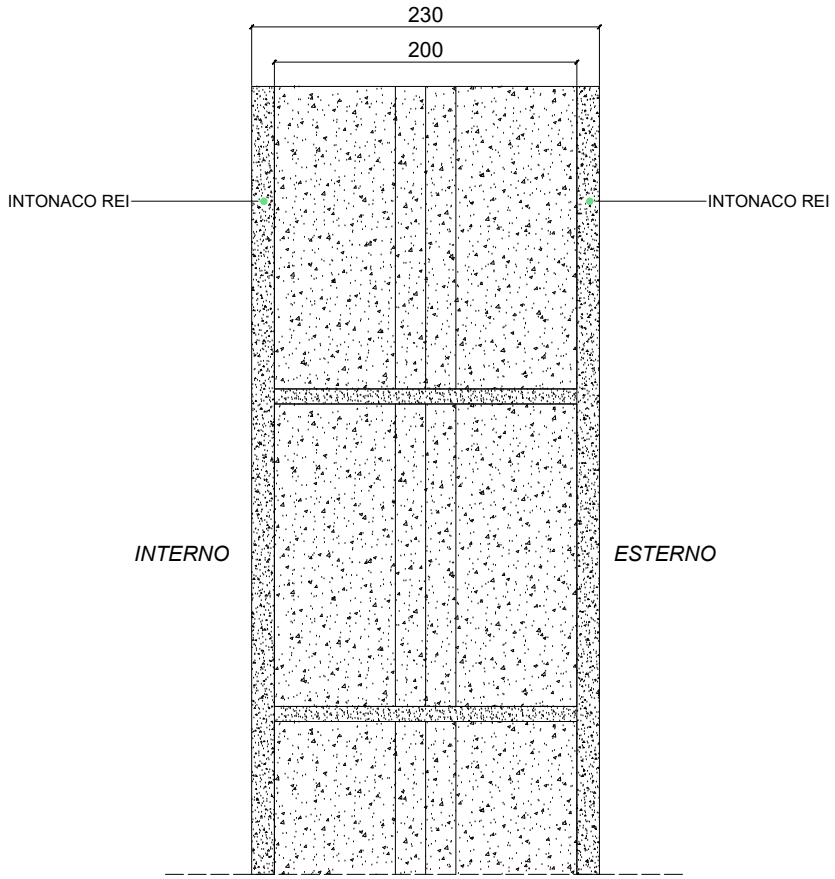

DESCRIZIONE:

Tamponamento così costituito:
Intonaco resistente al fuoco REI 60 sp.15 mm
Blocco in CLS alleggerito sp. 200 mm
Intonaco resistente al fuoco REI 60 sp.15 mm

AI015P-E-L1-00-ARC-AB-01-A - ABACO PARTIZIONI VERTICALI

0.ME.06	Controparete esterna coibentata	AMBITO 01 CONTROPARETE LUCERNARIO SU MEZZANINO	Scala: 1 : 5

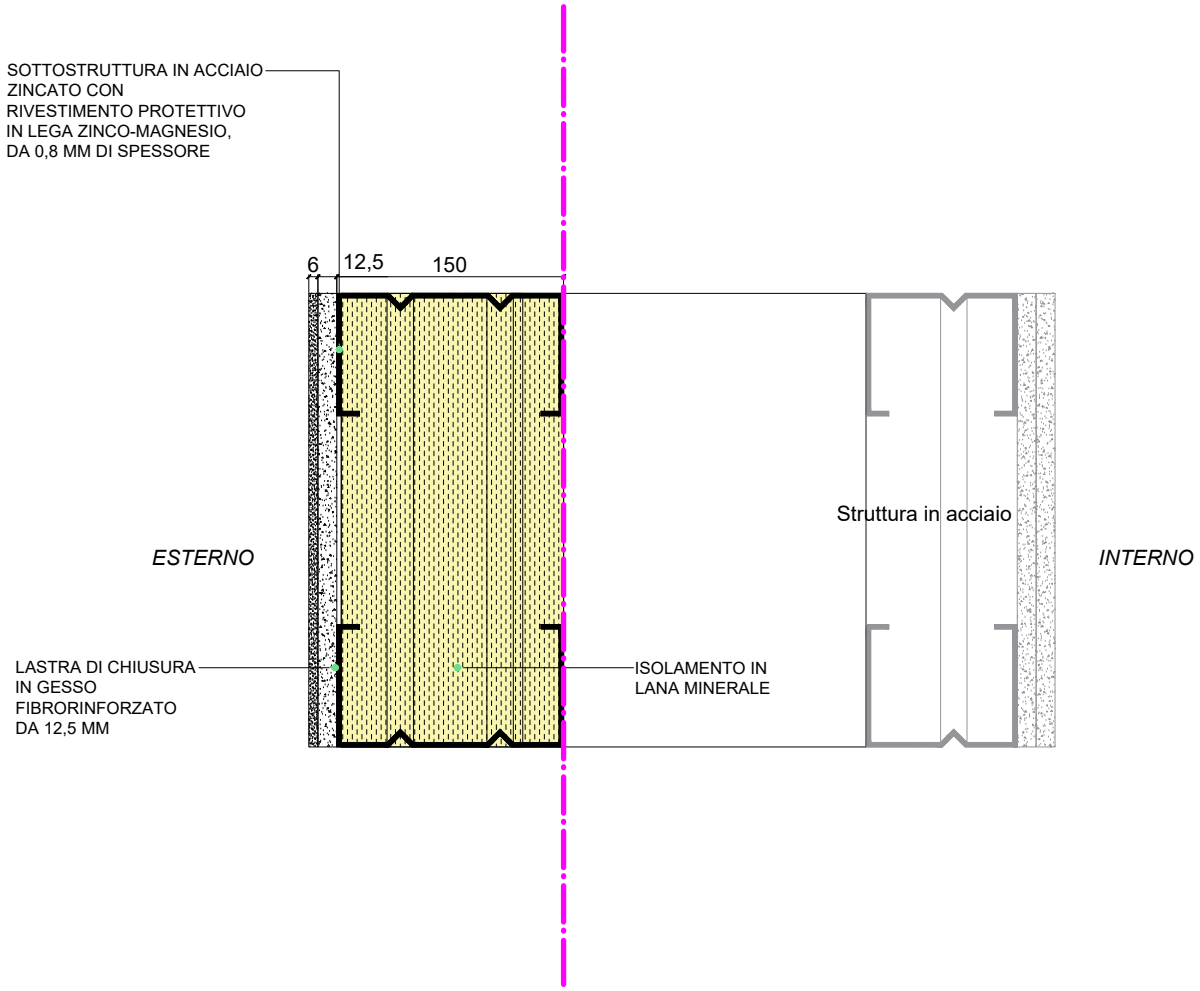

DESCRIZIONE:

Tamponamento così costituito:
Pannello isolante in lana minerale, sp. 150, densità 100 kg/m3, mm con relativa sottotruttura in acciaio zincato
Lastra in gesso fibrorinforzato sp. 12.5 mm (tipo GM-FH1I secondo UNI EN 15283-1)
Rasatura con rete e rivestimento colorato sp. 6 mm

AI015P-E-L1-00-ARC-AB-01-A - ABACO PARTIZIONI VERTICALI

0.ME.07	Tamponamento esterno in pannello sandwich	AMBITO 03 TAMPONAMENTO TRALICCIO	Scala: 1 : 5

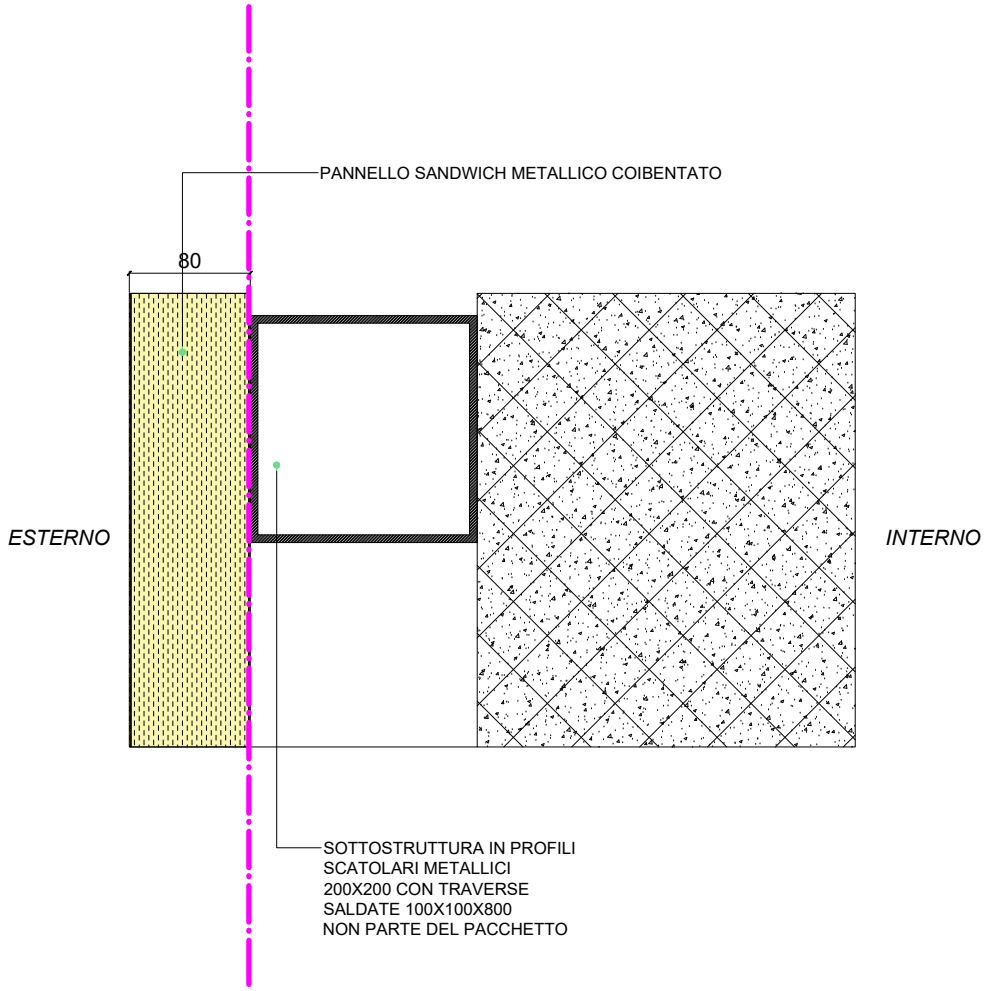

DESCRIZIONE:

Tamponamento esterno così costituito:
Pannello sandwich in alluminio preverniciato con isolante in lana di roccia sp. 80 mm

AI015P-E-L1-00-ARC-AB-01-A - ABACO PARTIZIONI VERTICALI

0.ME.08	Muratura in blocchi di calcestruzzo	AMBITO 01 MEZZANINO SUPPORTO COMIGNOLI	Scala: 1 : 5

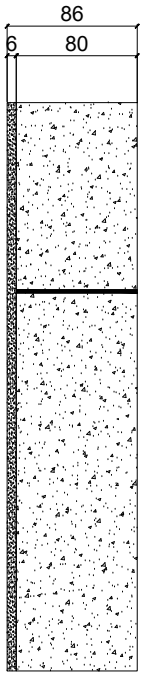

DESCRIZIONE:

Muratura così costituita:
Blocco in calcestruzzo cellulare sp. 8 mm
Rasatura con rete e rivestimento colorato sp. 6 mm

AI015P-E-L1-00-ARC-AB-01-A - ABACO PARTIZIONI VERTICALI

0.ME.09	Cordolo di copertura	AMBITO 01 CORDOLO COPERTURA CORPI SCALA	Scala: 1 : 5

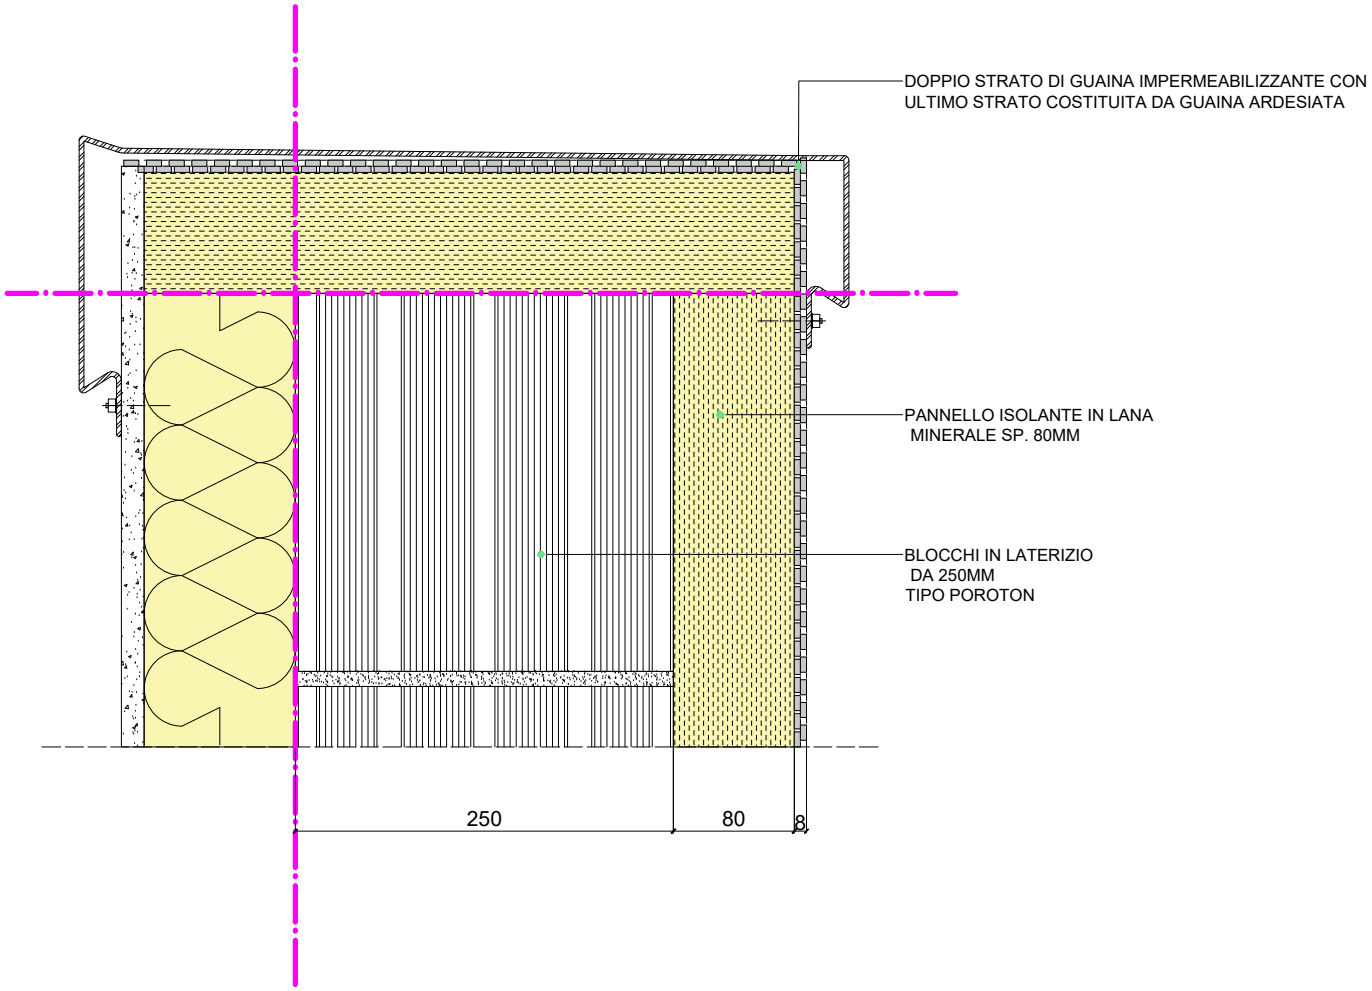

DESCRIZIONE:

Muretto perimetrale così costituito:
Blocchi di laterizio porizzato 250 mm, tipo Poroton,
Pannello isolante in lana minerale sp. 80 mm, densità 100 kg/m3
Doppio strato di membrana impermeabilizzante sp. 4+4mm, con strato esterno ardesiato.

AI015P-E-L1-00-ARC-AB-01-A - ABACO PARTIZIONI VERTICALI

0.ME.11	Rivestimento in membrana impermeabilizzante	AMBITO 01 TAMPONAMENTO CORPO SCALA QUOTA MEZZANINO	Scala: 1 : 5

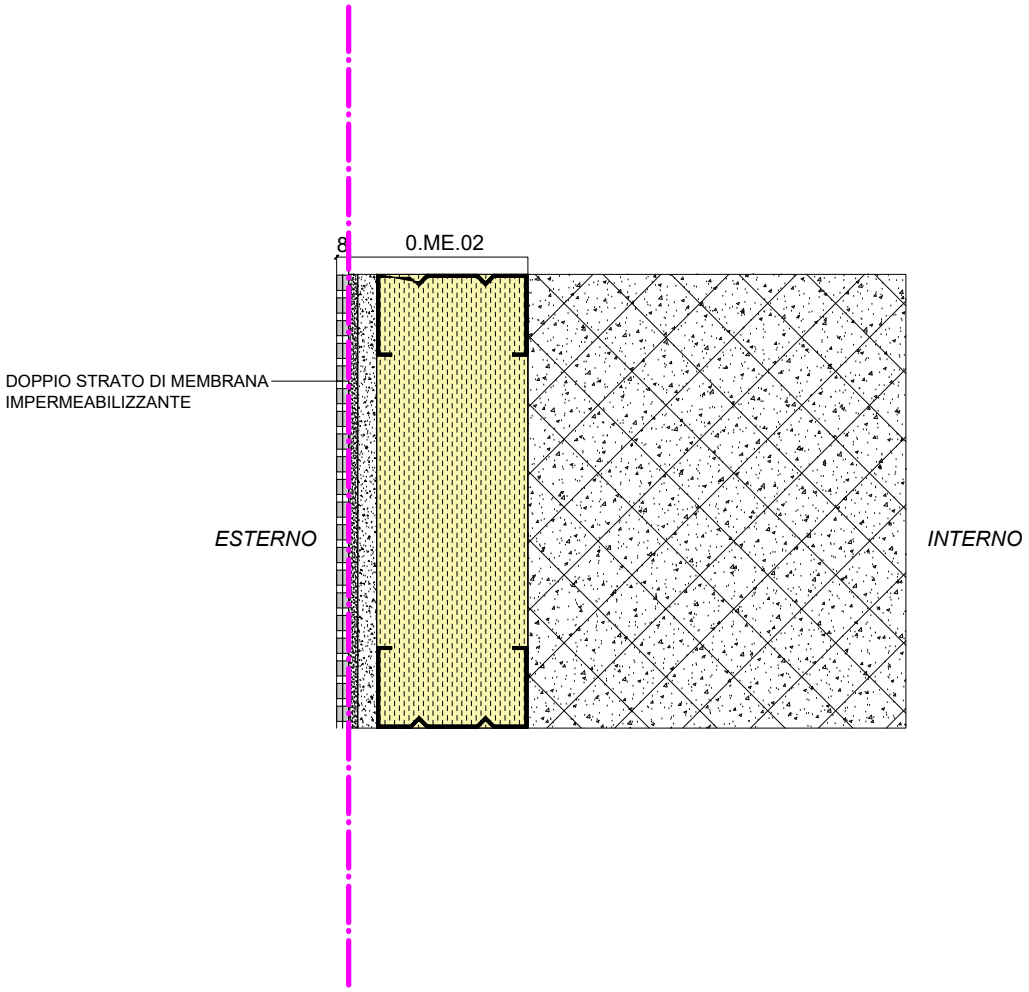

DESCRIZIONE:

Rivestimento impermeabilizzante costituito da:
Doppio strato di membrana impermeabilizzante sp. 4+4mm, con strato esterno ardesiato.

AI015P-E-L1-00-ARC-AB-01-A - ABACO PARTIZIONI VERTICALI

0.ME.12	Cordolo in calcestruzzo cellulare idrofugato	AMBITO 01 ATTACCO A TERRA BOX INGRESSO	Scala: 1 : 5

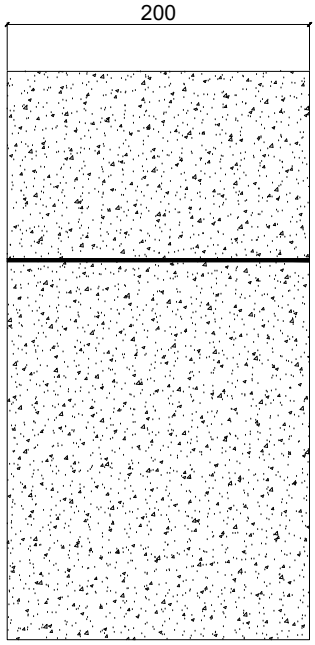

DESCRIZIONE:

Muretto perimetrale di contenimento così costituito:
Blocchi di calcestruzzo cellulare idrofugato sp. 200 mm

AI015P-E-L1-00-ARC-AB-01-A - ABACO PARTIZIONI VERTICALI

0.ME.13	Pannello in XPS di rivestimento controterra	AMBITO 01 RIVESTIMENTO STRUTTURE CONTROTERRA	Scala: 1 : 5

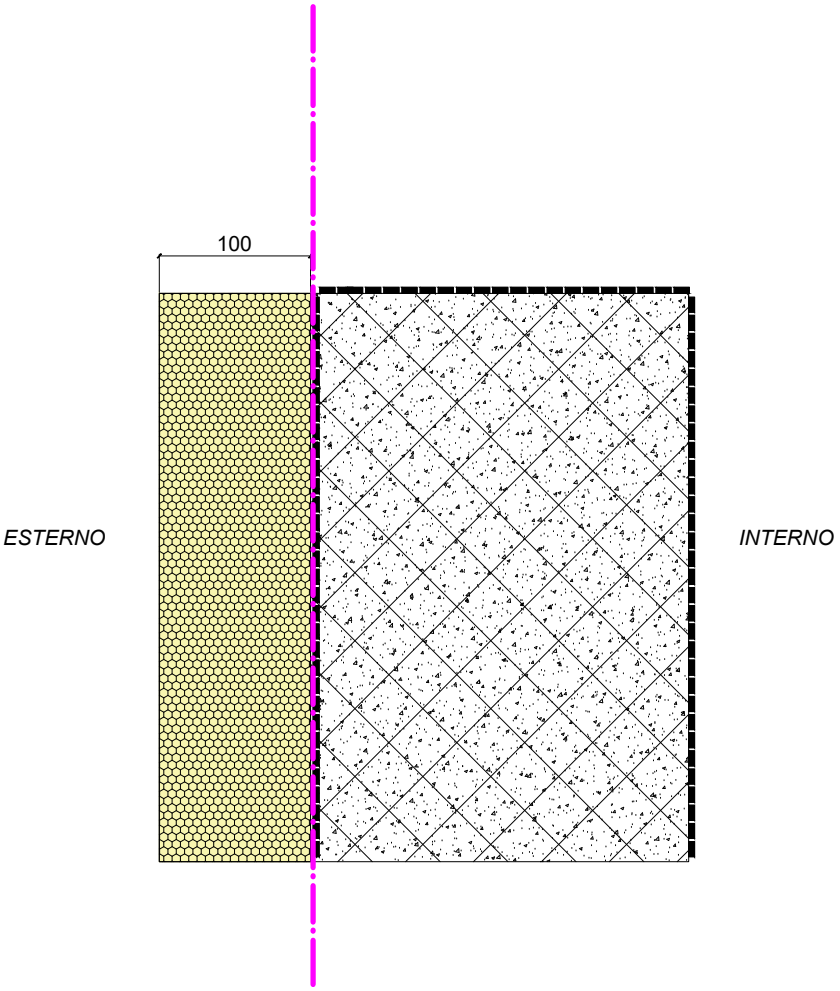

DESCRIZIONE:

Pannello controterra costituito da:
Pannello isolante in XPS sp. 100 mm

AI015P-E-L1-00-ARC-AB-01-A - ABACO PARTIZIONI VERTICALI

0.ME.14	Cordolo di copertura per ENFC	AMBITO 01 CORDOLO COPERTURA ENFC	Scala: 1 : 5

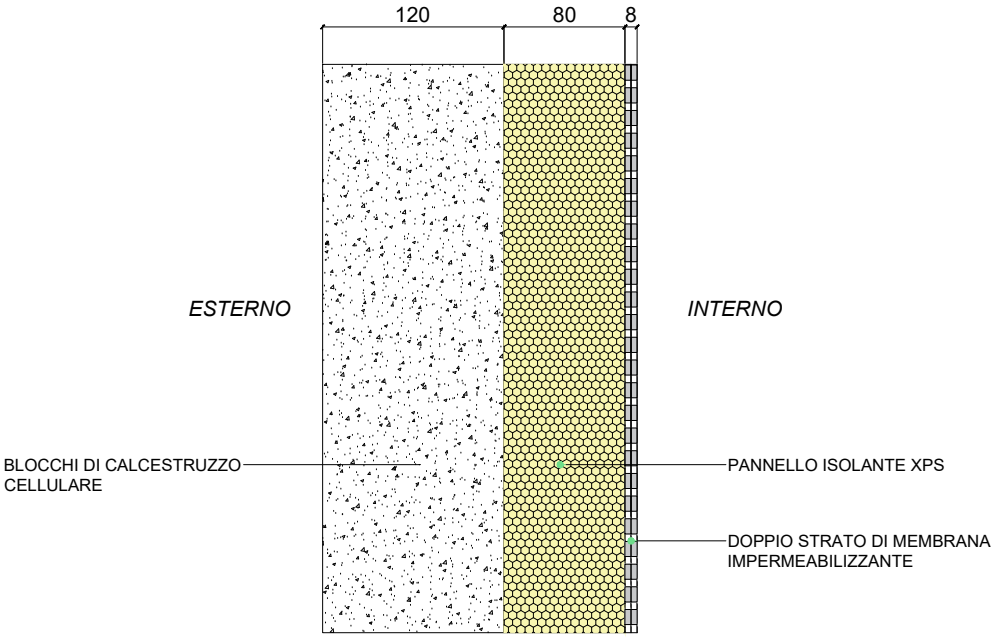

DESCRIZIONE:

Muretto perimetrale così costituito:
Blocchi di calcestruzzo cellulare sp. 120 mm
Pannello isolante XPS sp. 80 mm,
Doppio strato di membrana impermeabilizzante sp. 4+4mm, con strato esterno ardesiato.

AI015P-E-L1-00-ARC-AB-01-A - ABACO PARTIZIONI VERTICALI

0.ME.15	Cordolo in calcestruzzo	AMBITO 01 VASCHE	Scala: 1 : 5

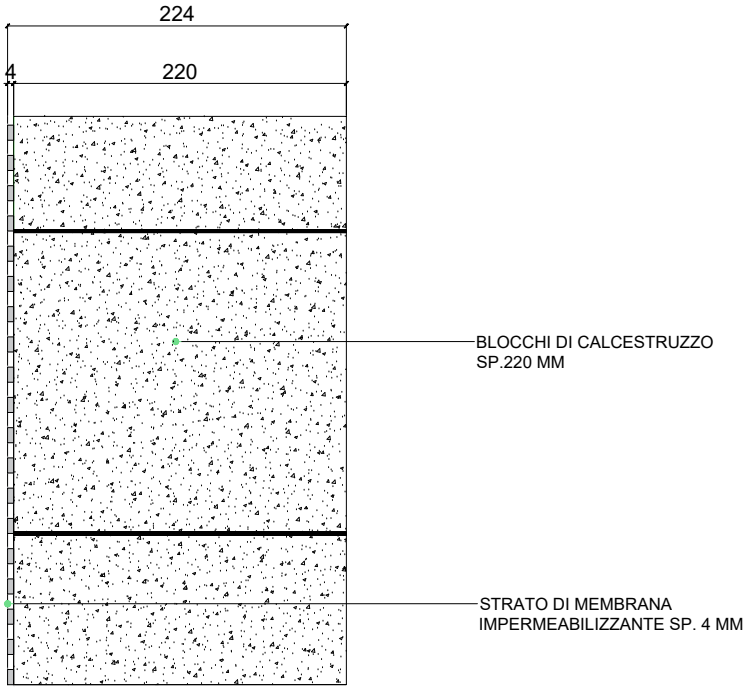

DESCRIZIONE:

Muretto così costituito:
Blocchi di calcestruzzo sp. 220 mm
Strato di membrana impermeabilizzante sp. 4mm

AI015P-E-L1-00-ARC-AB-01-A - ABACO PARTIZIONI VERTICALI

0.ME.16	Tamponamento esterno in gesso fibrorinforzato	AMBITO 01 PASSERELLA MEZZANINO	Scala: 1 : 5

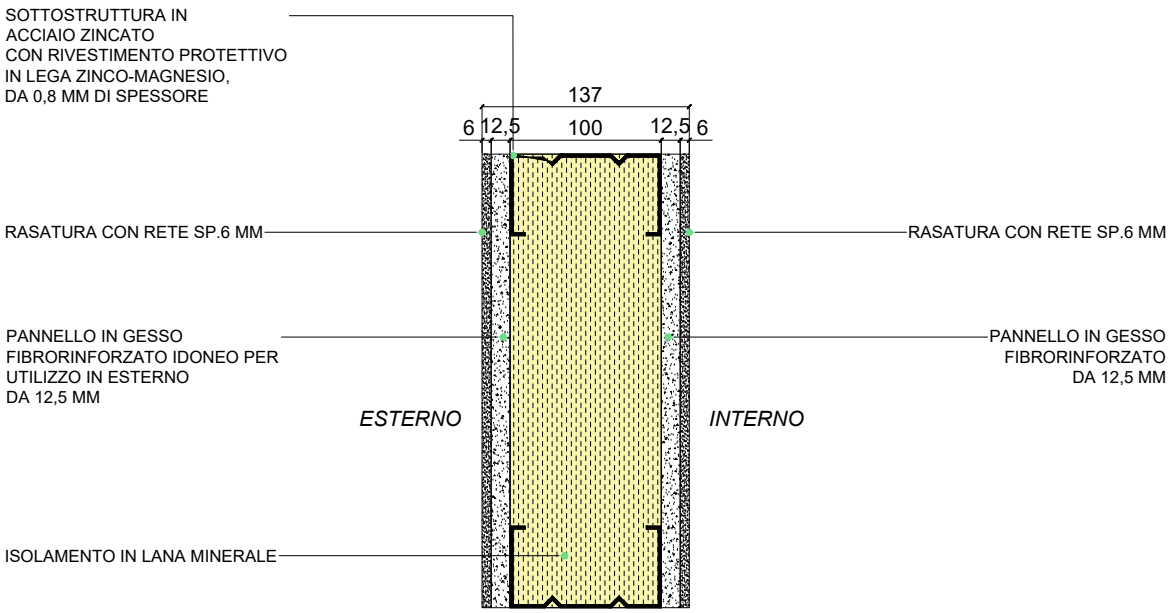

DESCRIZIONE:

Tamponamento esterno così costituito:
Lastra di gesso fibrorinforzato idoneo per l'utilizzo in esterno sp. 12.5 mm
Rasatura con rete e rivestimento colorato sp. 6 mm
Pannello isolante di lana minerale sp. 100 mm, densità 100 kg/m3, su struttura metallica
Lastra di gesso fibrorinforzato sp. 12.5 mm
Rasatura con rete e rivestimento colorato sp. 6 mm

AI015P-E-L1-00-ARC-AB-01-A - ABACO PARTIZIONI VERTICALI

0.PL.01	Placcatura in legno	AMBITO 01 INTERNO TERMINAL	Scala: 1 : 5

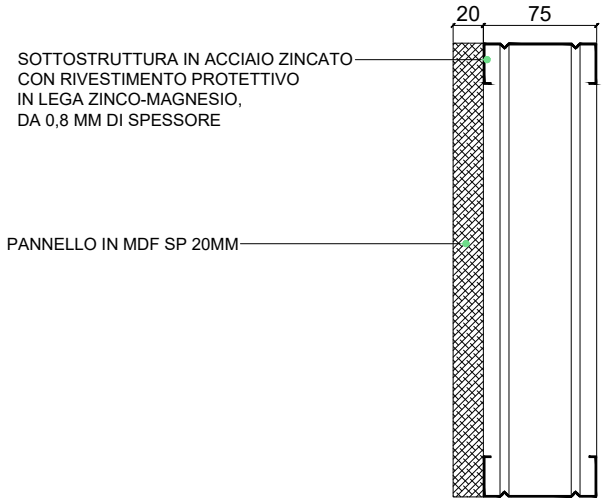

DESCRIZIONE:

Placcatura in legno di rivestimento costituita da:
Sottostruttura in acciaio zincato sp. 75 mm
Lastra in mdf sp. 20 mm

AI015P-E-L1-00-ARC-AB-01-A - ABACO PARTIZIONI VERTICALI

0.PL.02 **1.PL.02**	Carter metallico	AMBITO 01 INTERNO TERMINAL	Scala: 1 : 5

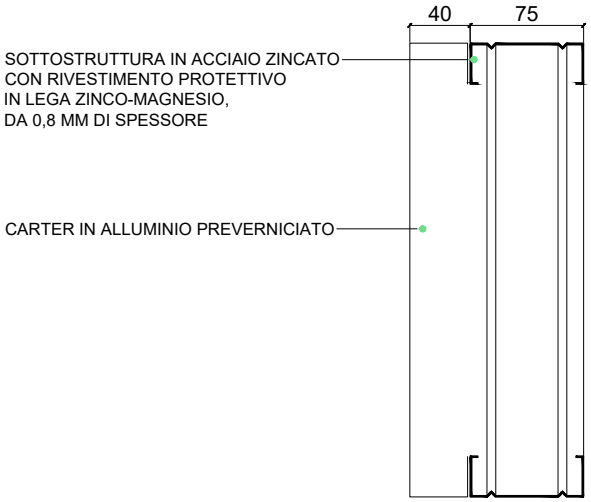

DESCRIZIONE:

Carter di rivestimento costituito da:
telaio in acciaio zincato dello spessore di 75 mm
carter in acciaio antigraffio sp. 2 mm, piegatura 40 mm

AI015P-E-L1-00-ARC-AB-01-A - ABACO PARTIZIONI VERTICALI

0.PL.05	Placcatura in cartongesso	AMBITO 01 INTERNO TERMINAL	Scala: 1 : 5

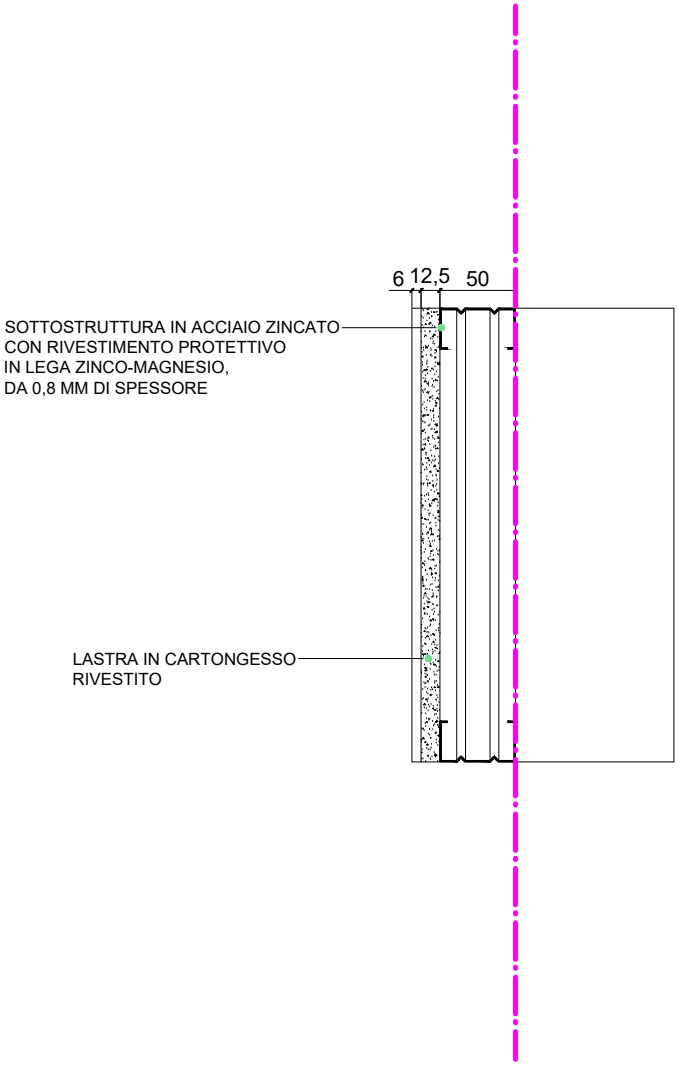

DESCRIZIONE:

Placcatura in cartogesso di rivestimento costituita da:
Sottostruttura in acciaio zincato sp. 50 mm
Lastra di cartongesso sp. 12.5 mm,
Primer di finitura e tinteggiatura colore bianco.

AI015P-E-L1-00-ARC-AB-01-A - ABACO PARTIZIONI VERTICALI

0.PL.06	Placcatura travi lamellari	AMBITO 01 TRAVI LAMELLARI	Scala: 1 : 5

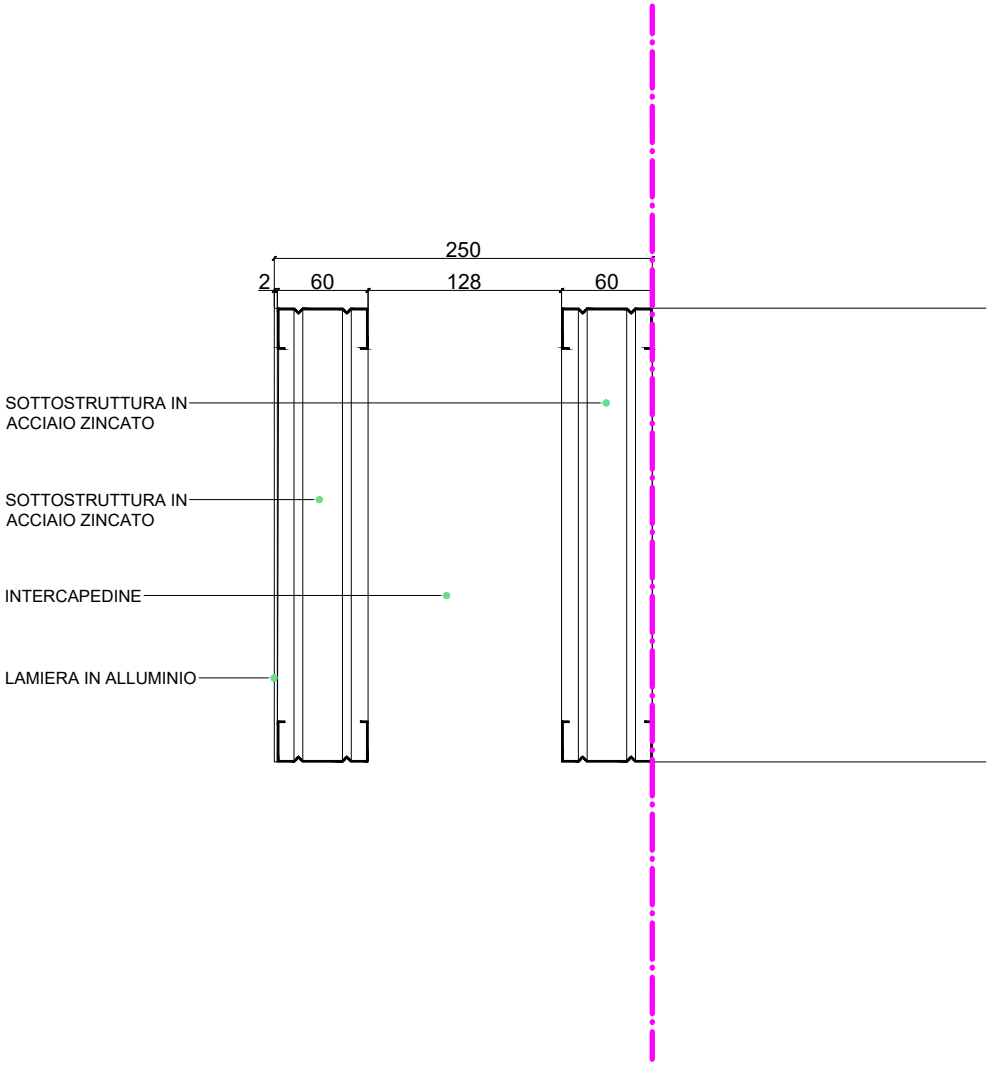

DESCRIZIONE:

Placcatura in lamiera costituita da:
Sottostruttura in acciaio zincato sp. 60 mm
Intercapedine per passaggi impiantistici 128 cm
Sottostruttura in acciaio zincato sp. 60 mm
Lamiera in alluminio sp. 20 mm

AI015P-E-L1-00-ARC-AB-01-A - ABACO PARTIZIONI VERTICALI

0.PL.07	Lamiera in alluminio	AMBITO 01 PLACCATURA GATE	Scala: 1 : 5

DESCRIZIONE:

Placcatura in lamiera composta da:
Lamiera in alluminio sp. 4 mm

AI015P-E-L1-00-ARC-AB-01-A - ABACO PARTIZIONI VERTICALI

0.PL.08	Lastra di gesso rivestito su struttura metallica	AMBITO 01 PLACCATURA TRAVI	Scala: 1 : 5

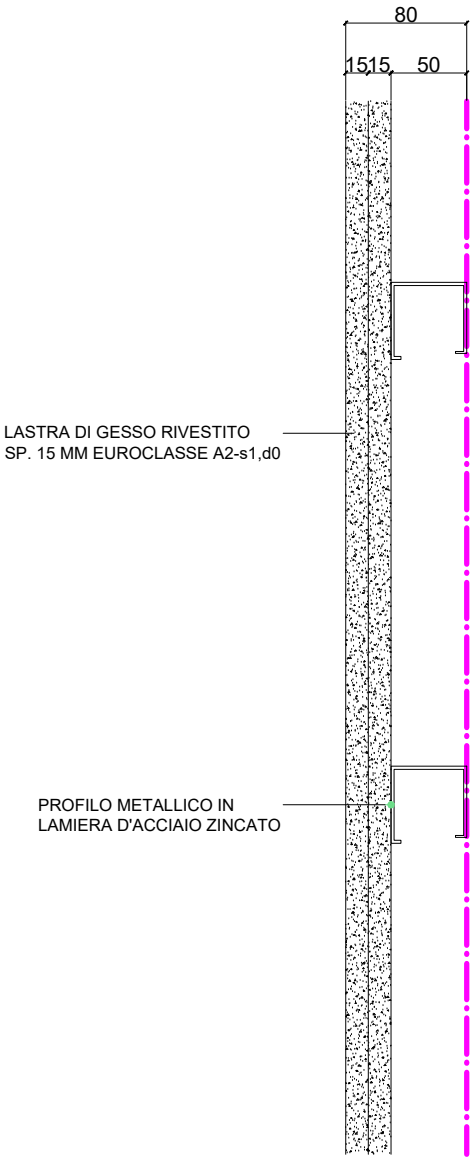

DESCRIZIONE:

Placcatura così costituita:

- Lastre di gesso rivestito da 15 mm di spessore nel numero di 2 lastre euroclasse A2-s1,d0.
- Struttura metallica composta da profili metallici in lamiera d'acciaio zincato.

AI015P-E-L1-00-ARC-AB-01-A - ABACO PARTIZIONI VERTICALI

0.MI.02	Controparete interna a doppia lastra cartongesso	AMBITO 01 CONTROPARETE LUCERNARIO	Scala: 1 : 5

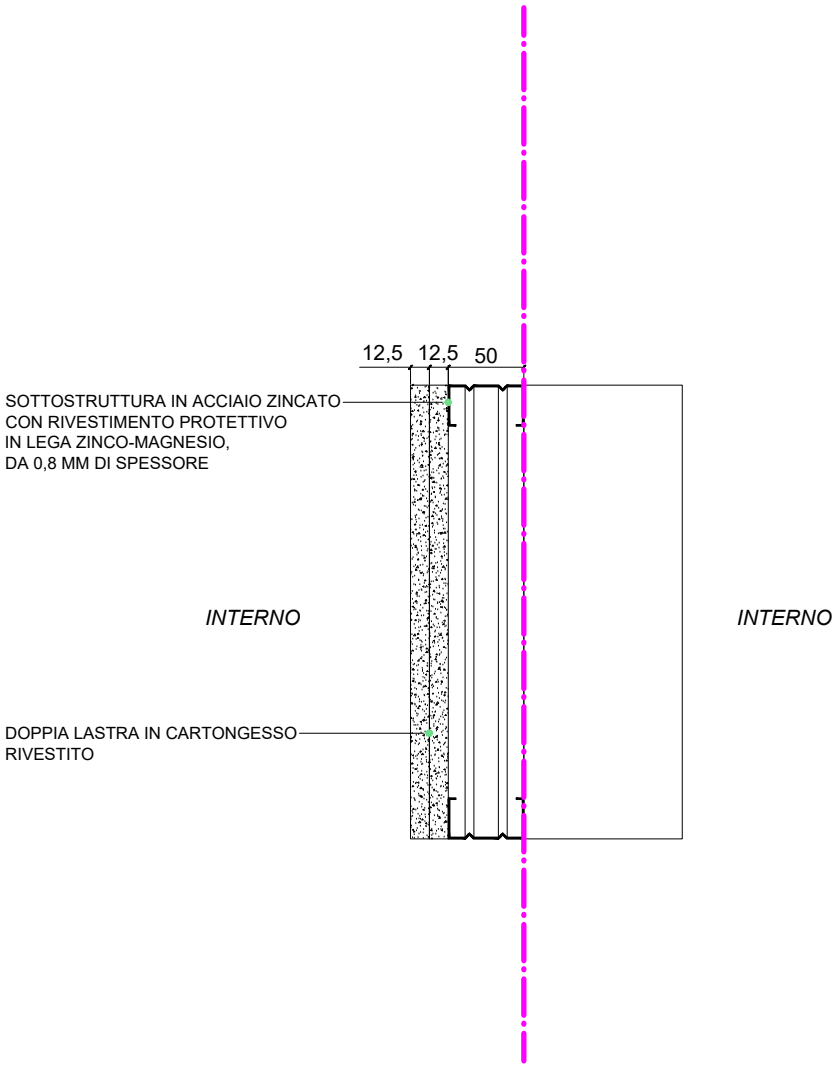

DESCRIZIONE:

Controparete così costituita:
Struttura in acciaio zincato sp. 50 mm
Doppio pannello in cartongesso 12.5 + 12.5 mm (tipo A secondo UNI EN 520)
Tinta lavabile per interni

AI015P-E-L1-00-ARC-AB-01-A - ABACO PARTIZIONI VERTICALI

0.MI.03	Controparete interna a doppia lastra cartongesso	AMBITO 01 CONTROPARETE INTERNA LUCERNARIO	Scala: 1 : 5

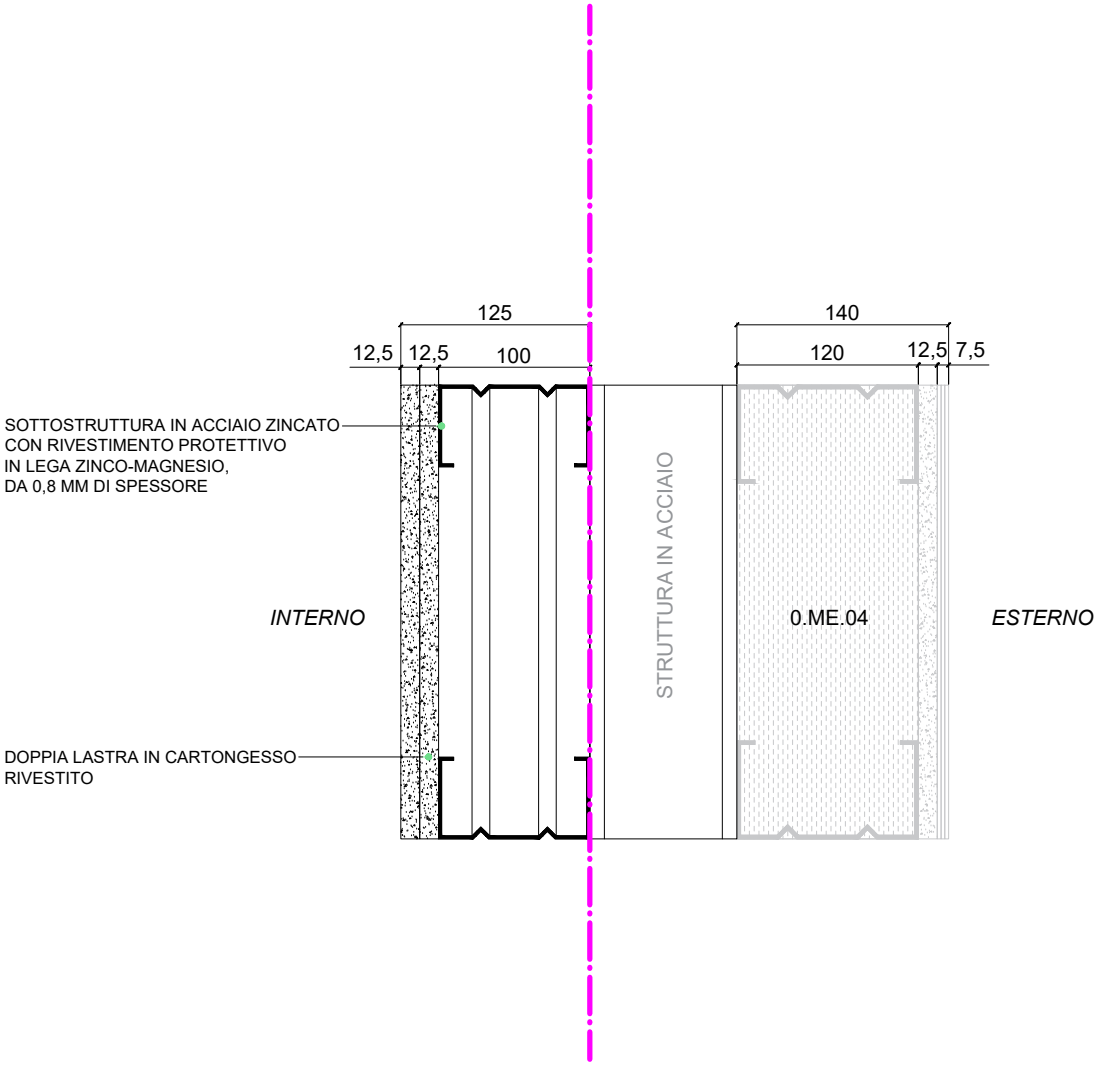

DESCRIZIONE:

Controparete così costituita:
Struttura in acciaio zincato sp. 100 mm
Doppio pannello in cartongesso 12.5 + 12.5 mm (tipo A secondo UNI EN 520)
Tinta lavabile per interni

AI015P-E-L1-00-ARC-AB-01-A - ABACO PARTIZIONI VERTICALI

0.MI.04	Tamponamento in blocchi di CLS	AMBITO 03 CENTRALE TECNOLOGICA-TRINCEA	Scala: 1 : 5

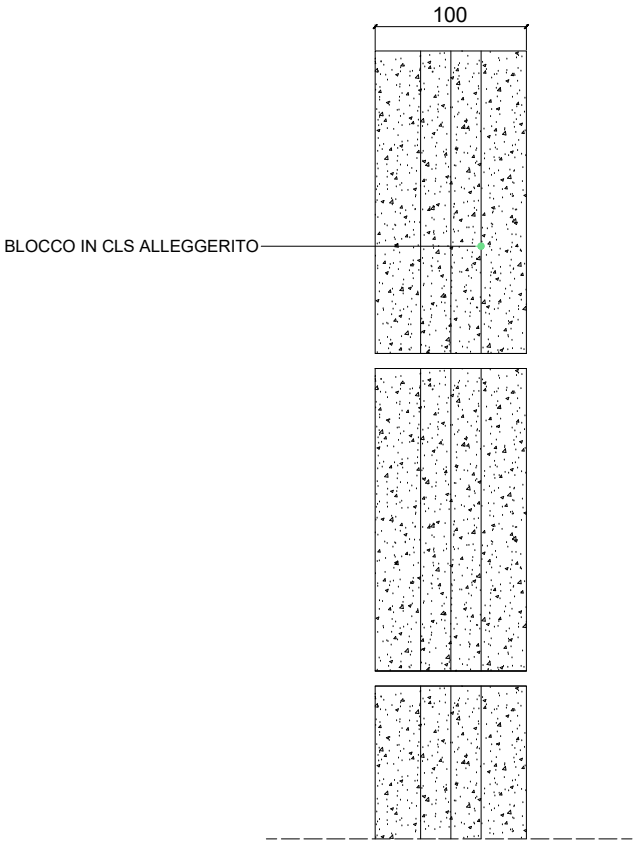

DESCRIZIONE:

Tamponamento così costituito:
Blocco in CLS alleggerito sp. 100 mm

AI015P-E-L1-00-ARC-AB-01-A - ABACO PARTIZIONI VERTICALI

0.MI.05	Tamponamento in blocchi di CLS	AMBITO 03 CENTRALE TECNOLOGICA	Scala: 1 : 5

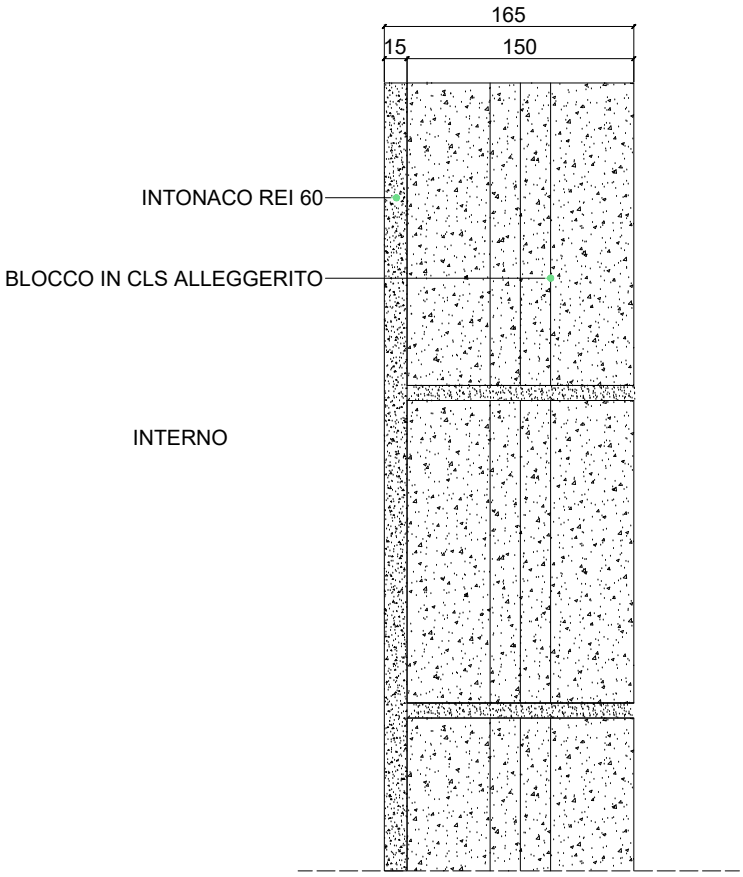

DESCRIZIONE:

Tamponamento così costituito:
Blocco in CLS alleggerito sp. 150 mm
Intonaco resistente al fuoco REI 60 sp.15 mm

AI015P-E-L1-00-ARC-AB-01-A - ABACO PARTIZIONI VERTICALI

0.DI.00	Divisorio in rete per esterni	AMBITO 01 PASSERELLA MEZZANINO	Scala: 1 : 5

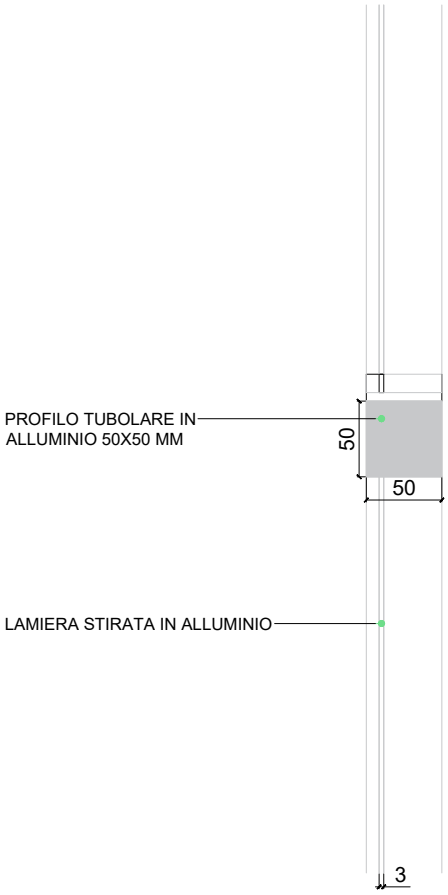

DESCRIZIONE:

Divisorio verticale in pannelli di alluminio in rete stirata preverniciati di colore bianco percentuale di foratura 40 %, e struttura tubolare di 50x50 mm, montato su cornice in profili di alluminio L con la stessa finitura preverniciata di dimensioni 50 x 50 mm.

AI015P-E-L1-00-ARC-AB-01-A - ABACO PARTIZIONI VERTICALI

0.DI.01	Divisorio in lamiera stirata per esterni	AMBITO 01 SALA FUMATORI	Scala: 1 : 5

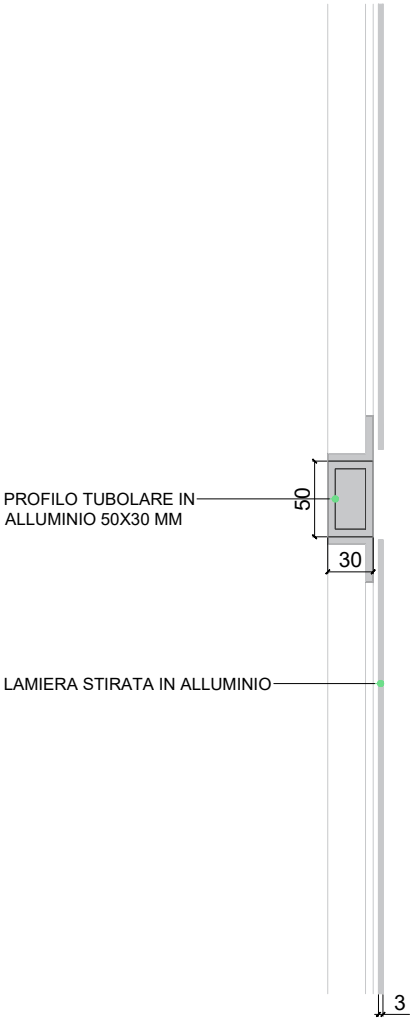

DESCRIZIONE:

Divisorio verticale in pannelli di alluminio in lamiera stirata preverniciati di colore bianco percentuale di foratura 40 %, e struttura tubolare di 50x50 mm, montato su cornice in profili di alluminio L con la stessa finitura preverniaciata di dimensioni 50 x 30 mm.

AI015P-E-L1-00-ARC-AB-01-A - ABACO PARTIZIONI VERTICALI

0.RI.00	Rivesimento in intonaco antincendio REI 60	AMBITO 03 CENTRALE TECNOLOGICA	Scala: 1 : 5

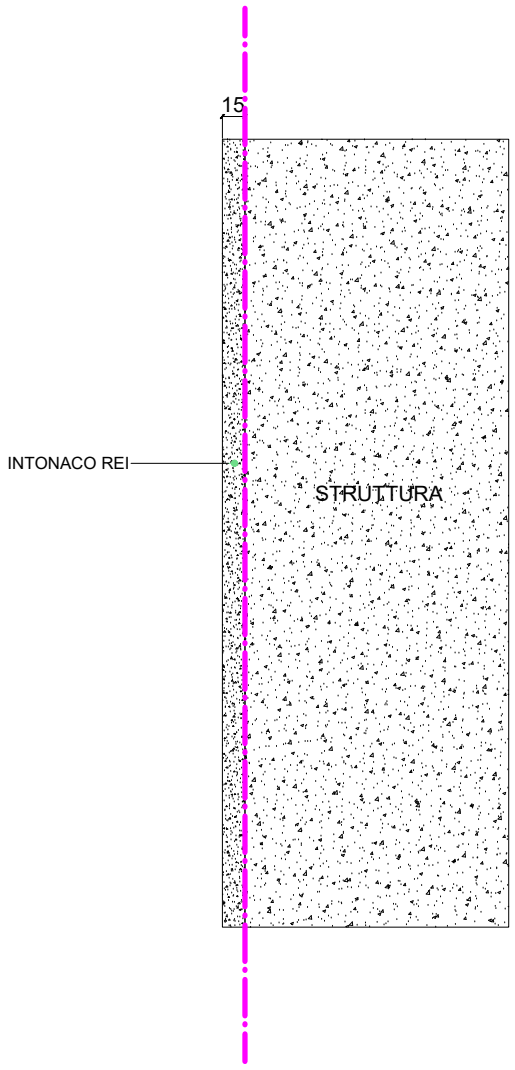

DESCRIZIONE:

Rivestimento così costituito:
Intonaco resistente al fuoco REI 60 sp.15 mm

AI015P-E-L1-00-ARC-AB-01-A - ABACO PARTIZIONI VERTICALI

0.RI.01	Rivesimento in alluminio scatolare	AMBITO 07 PENSILINA LANDSIDE PORTALI LATERALI	Scala: 1 : 5

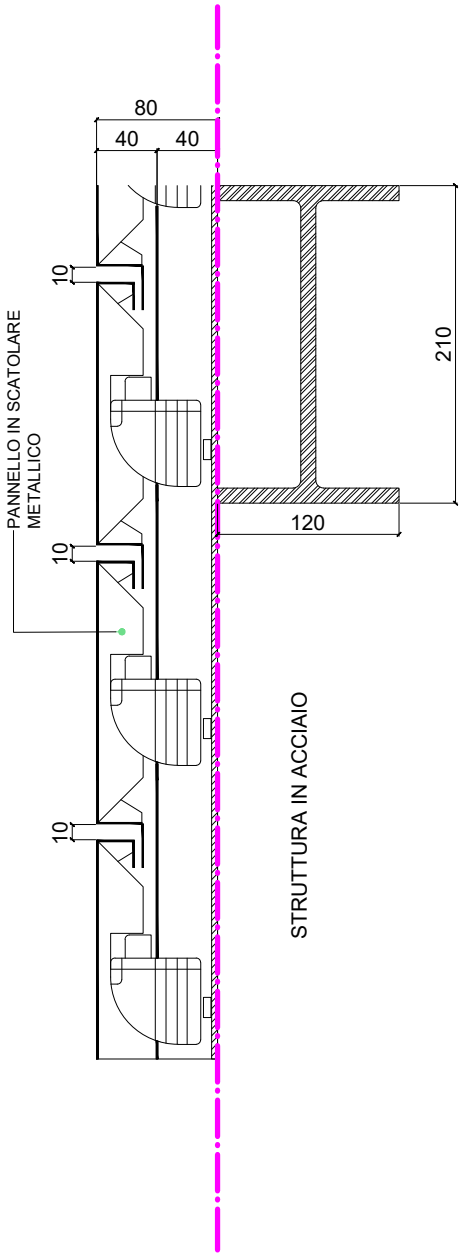

DESCRIZIONE:

Rivestimento del portale di acesso al terminal partenze. Costituito da lamiera di alluminio verniciata RAL 5024 dello spessore di 40 mm + sottostrura in acciaio con attacaco a baionetta dallo spessore totale di 40 mm

AI015P-E-L1-00-ARC-AB-02-A - ABACO PARTIZIONI ORIZZONTALI

0.RI.03	Rivesimento in alluminio scatolare	AMBITO 07 PENSILINA LANDSIDE INTRADOSSO PORTALI	Scala: 1 : 5

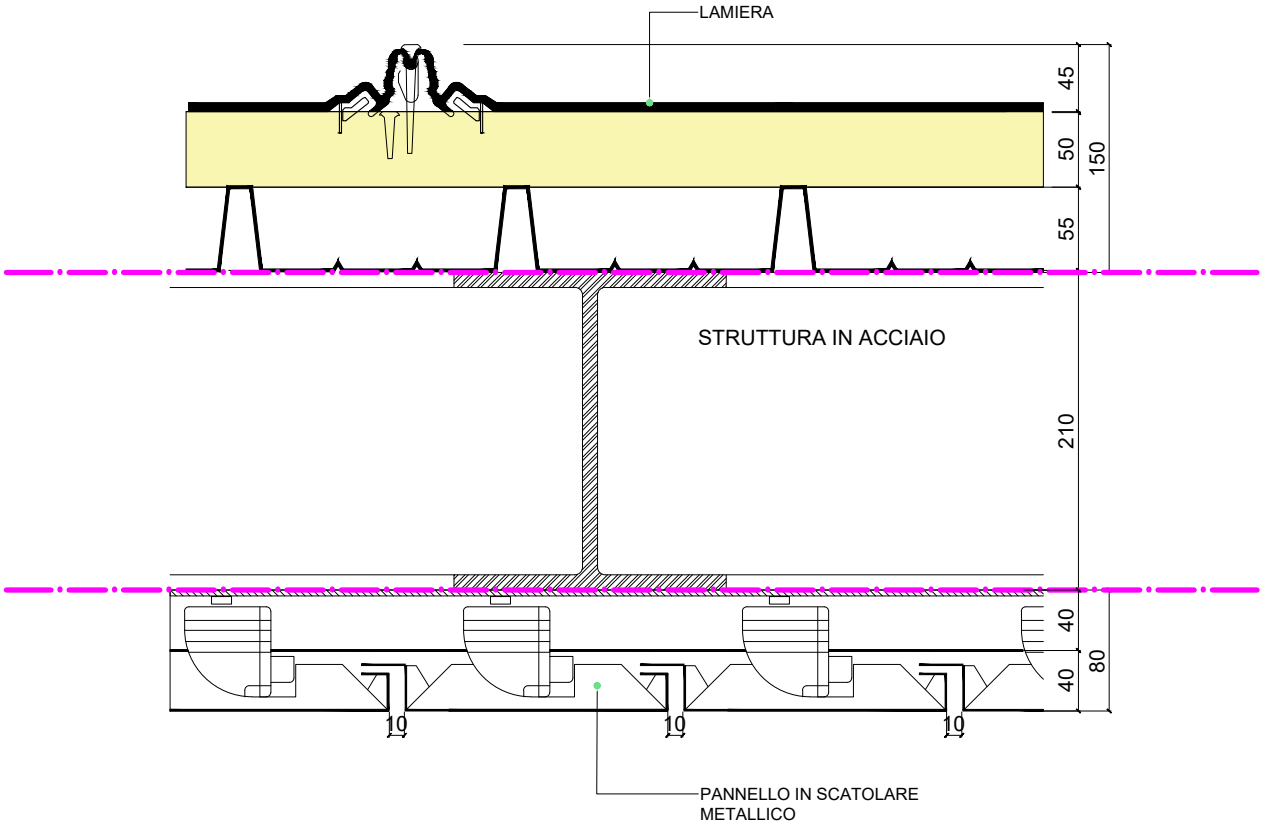

DESCRIZIONE:

Rivestimento dell'intradosso del portale di acesso al terminal partenze. Costituito da lamiera di alluminio verniciata RAL 5024 dello spessore di 40 mm + sottostrura in acciaio con attacco a baionetta dallo spessore totale di 40 mm

AI015P-E-L1-00-ARC-AB-01-A - ABACO PARTIZIONI VERTICALI

0.PA.01	Pannello in lana di roccia	AMBITO 01 TAMPONAMENTO GIUNTI STRUTTURALI	Scala: 1 : 5

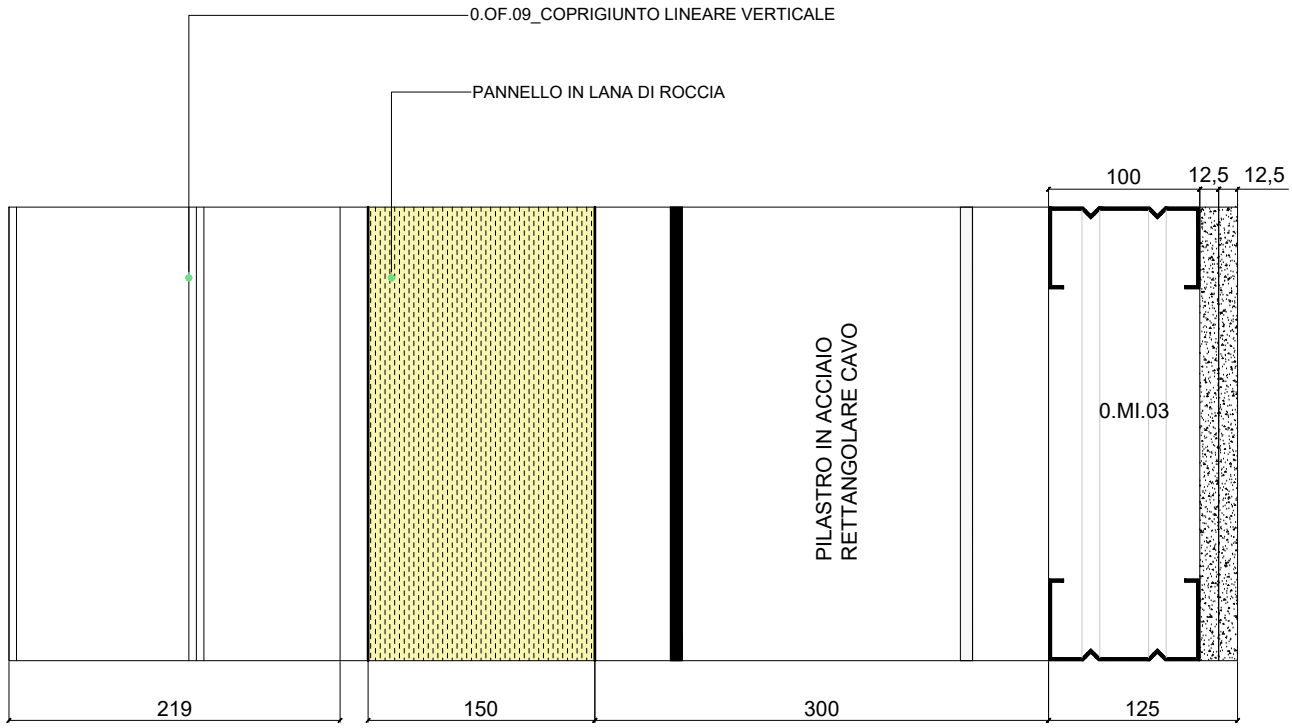

DESCRIZIONE:

Pannello in lana di roccia per tamponamento dei giunti strutturali, sp. 150 mm

AI015P-E-L1-00-ARC-AB-01-A - ABACO PARTIZIONI VERTICALI

0.PA.02	Pannello in lana minerale di vetro	AMBITO 07 SOTTOGRONDE PENSILINA LANDSIDE	Scala: 1 : 5

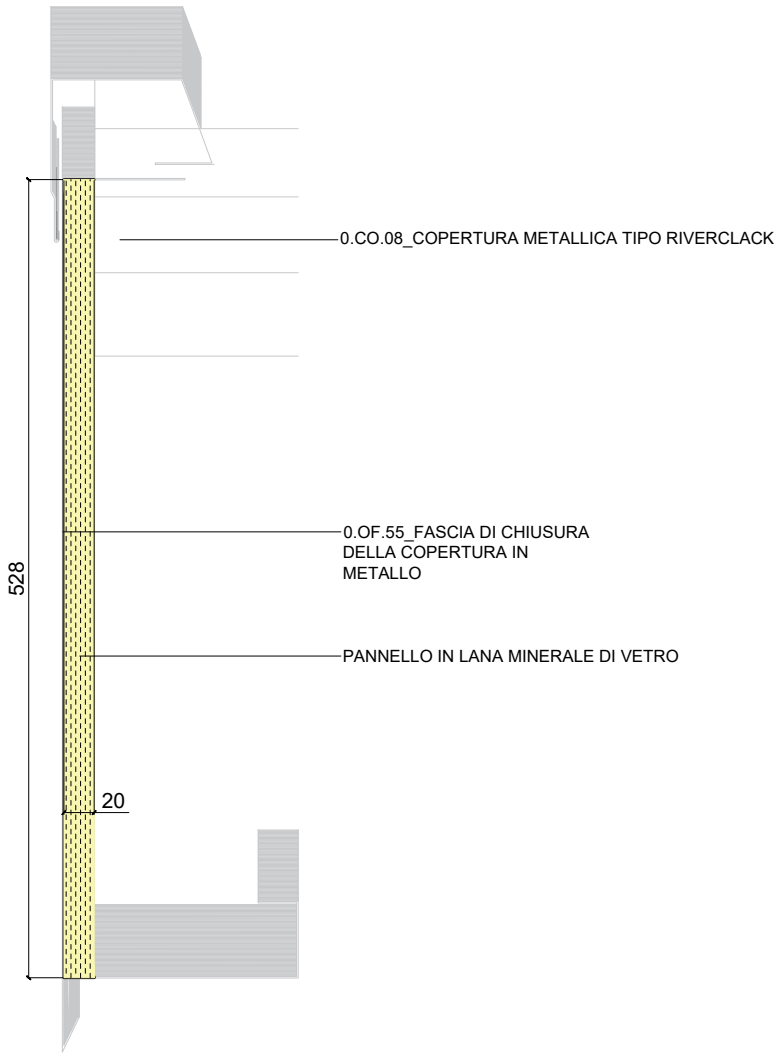

DESCRIZIONE:

Panello di rivestimento in lana minerale di vetro sp. 20 mm

AI015P-E-L1-00-ARC-AB-01-A - ABACO PARTIZIONI VERTICALI

0.PA.03		AMBITO 07 PORTALI INGRESSO	Scala: 1 : 50

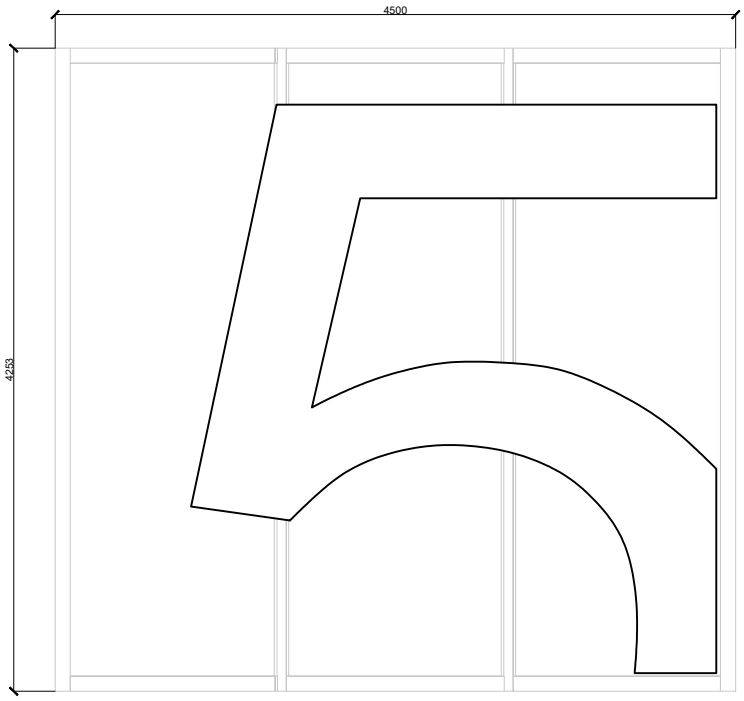

DESCRIZIONE:

Pannello in lamiera stirata d'alluminio con scritta in lamiera stirata. Il pannello è preverniciato di colore bianco, percentuale di foratura superiore al 45% Il pannello si intende fissato su struttura in alluminio a telaio in alluminio analogamente preverniciata di colore bianco.

Abaco Partizioni Verticali

Codice: 1.DI.01

Scala: 1 : 5

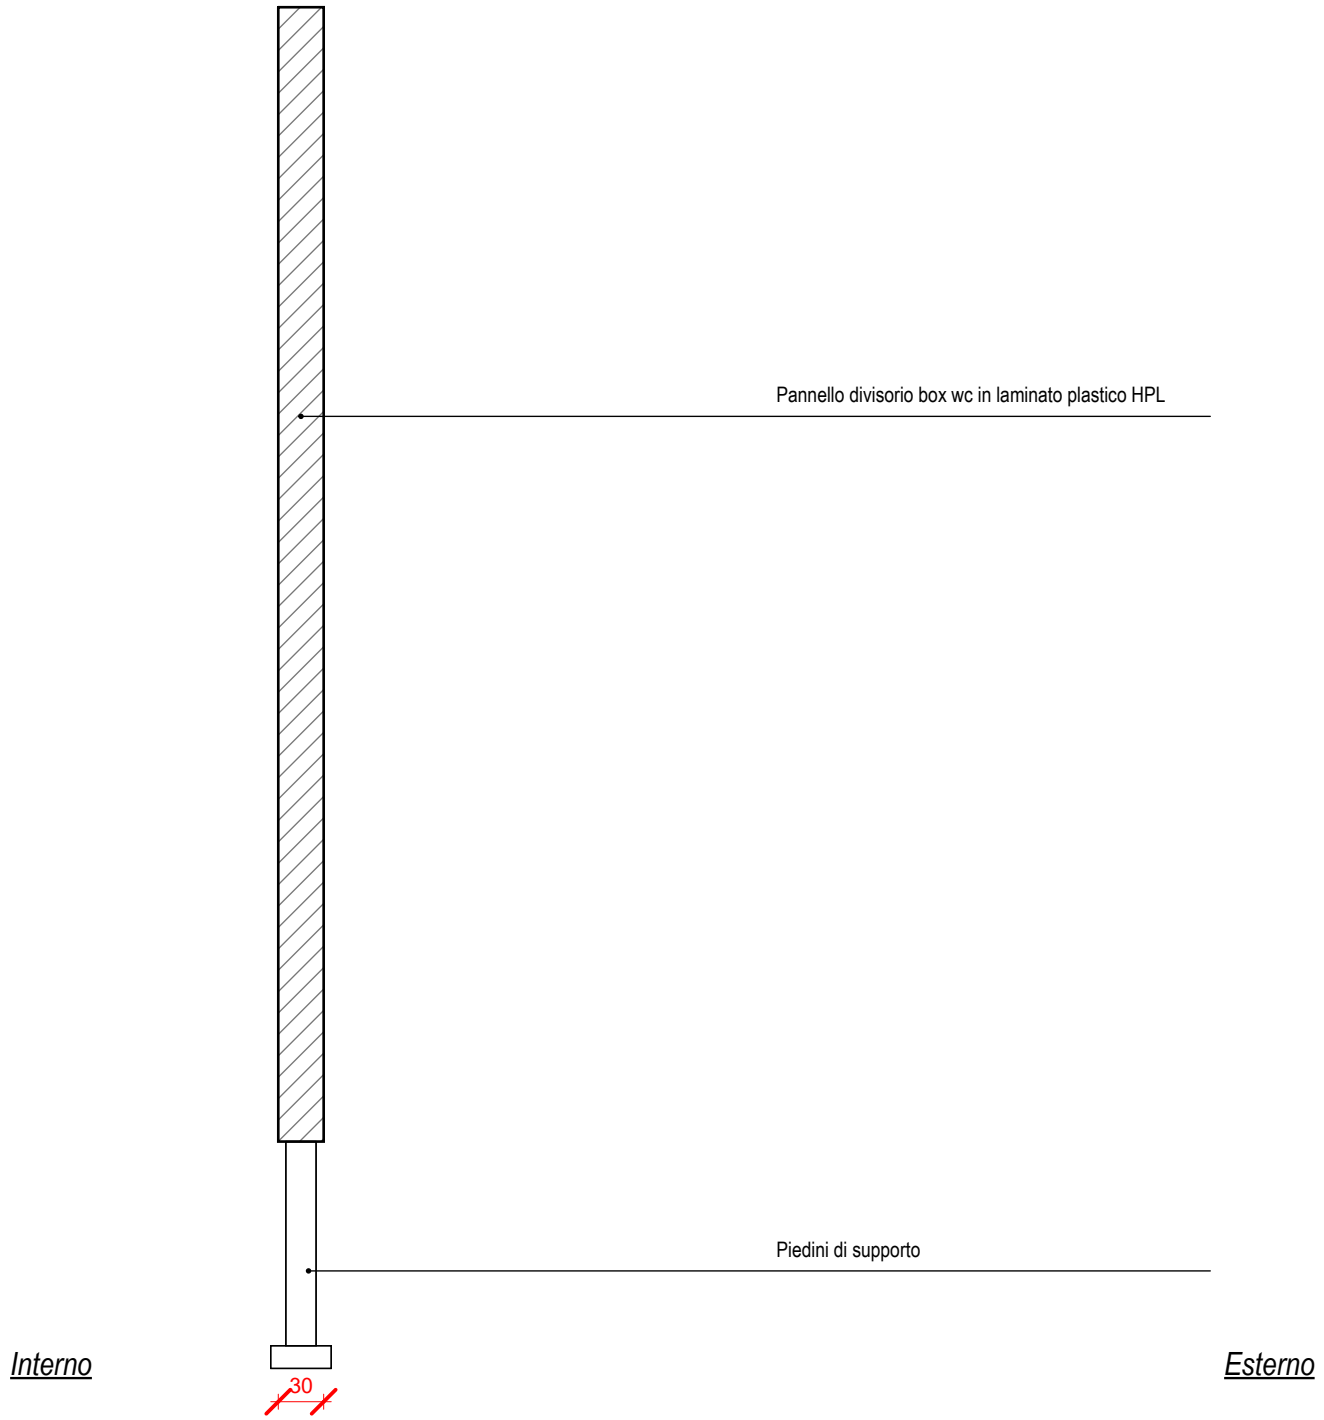

Descrizione :

Partizione verticale in pannelli box wc in laminato plastico HPL su piedini di supporto [sp. 30 mm].

Abaco Partizioni Verticali

Codice: 1.DI.02

Scala: 1 : 20

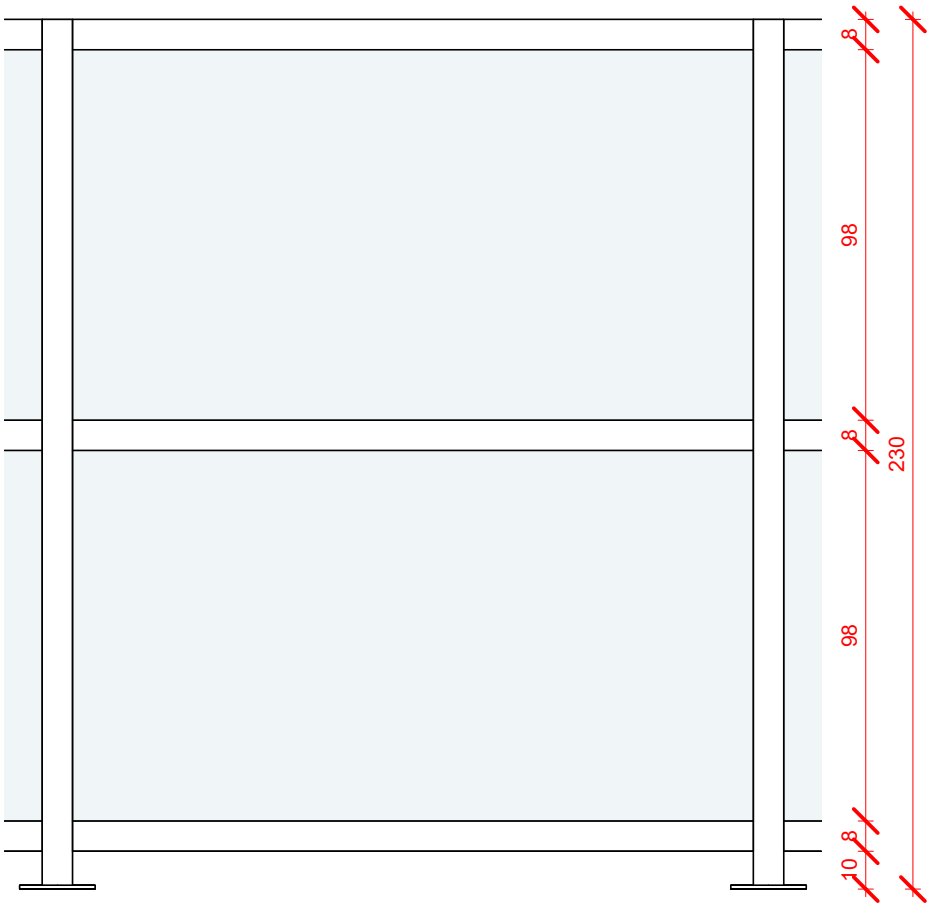

Esterno

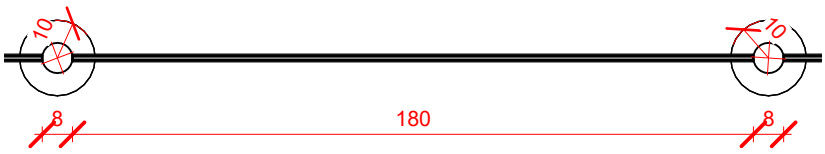

Interno

Descrizione :

Partizione verticale mobile in pannelli in policarbonato/vetro, pali verticali a sezione circolare (diametro 8 cm), piastra di base in acciaio inox con fissaggio a pavimento (diametro 20 cm) e montanti orizzontali a sezione rettangolare (altezza 8 cm) - H 230 x L minima 180 cm.

Abaco Partizioni Verticali

Codice: 1.DI.03

Scala: 1 : 20

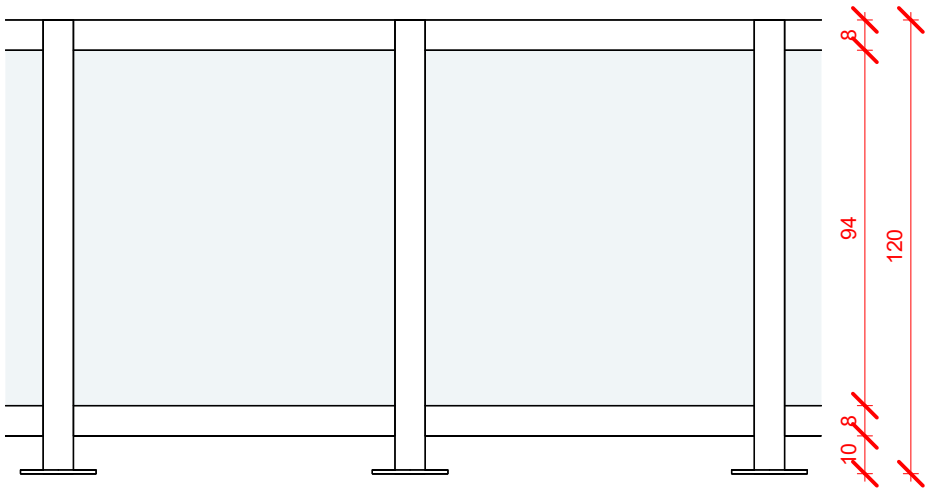

Esterno

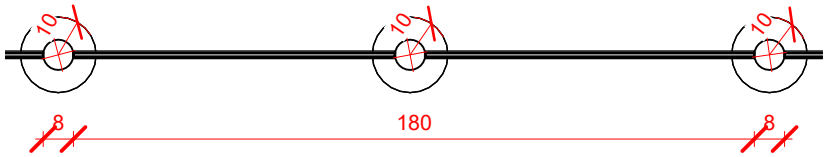

Interno

Descrizione :

Balaustra mobile in pannelli in policarbonato/vetro, pali verticali a sezione circolare (diametro 8 cm), piastra di base magnetica in acciaio inox (diametro 20 cm) e montanti orizzontali a sezione rettangolare (altezza 8 cm) - H 120 x L minima 180 cm.

Abaco Partizioni Verticali

Codice: **1.MI.01A**

Scala: **1 : 5**

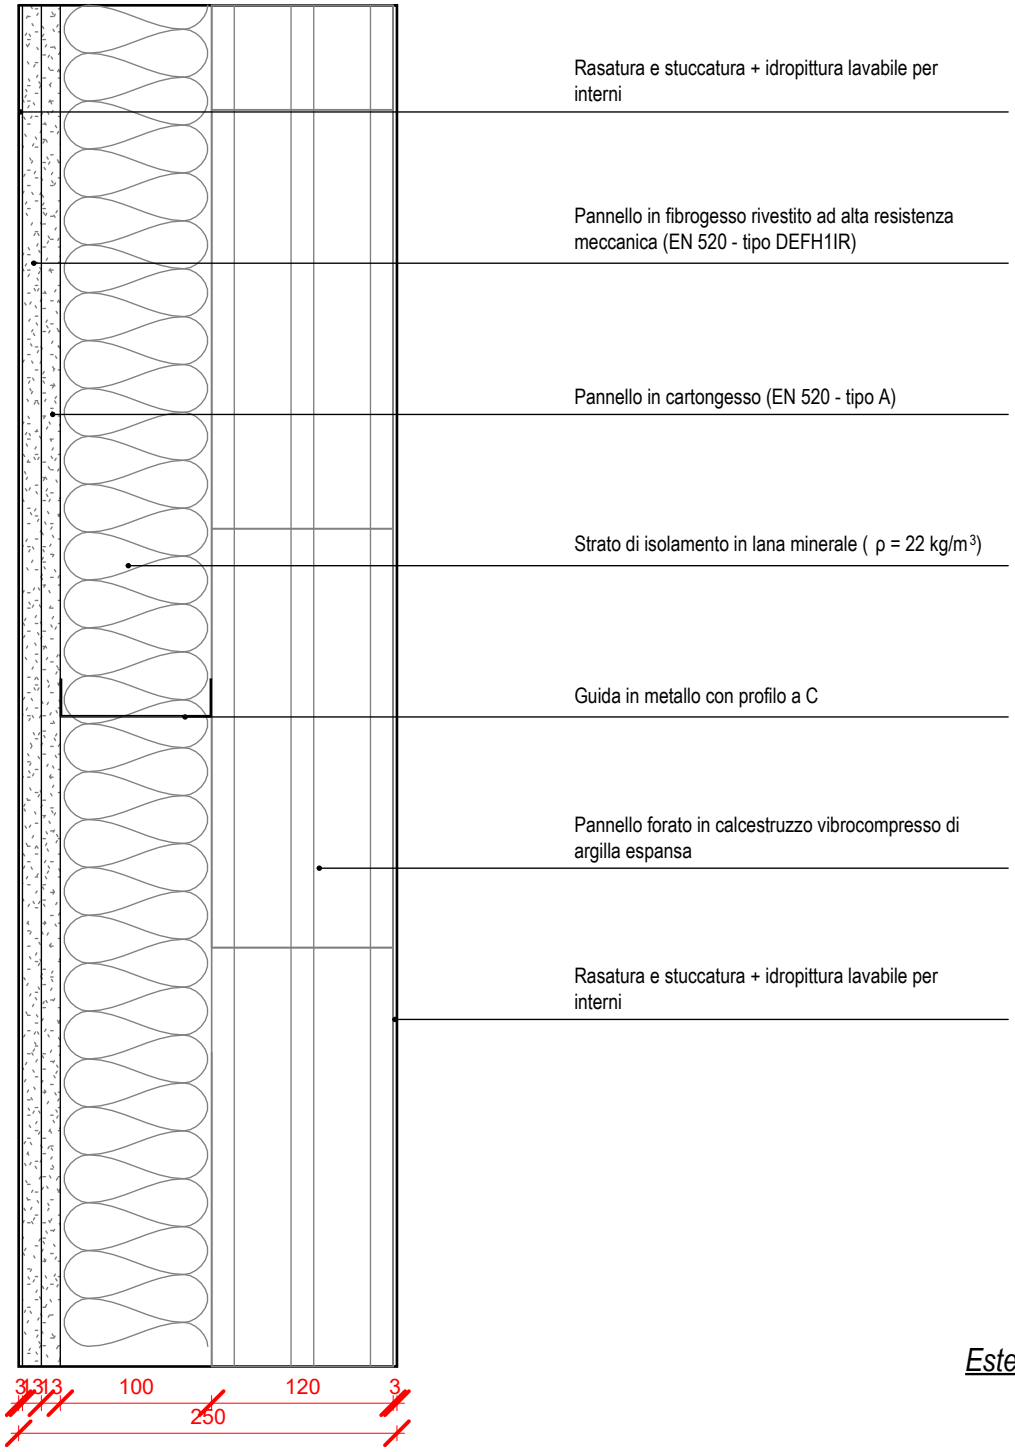

Descrizione :

Partizione verticale in pannelli in calcestruzzo + controparete in cartongesso [sp. 250 mm] costituita da (interno verso esterno) pannello in fibrogesso rivestito ad alta resistenza meccanica (EN 520 - tipo DEFH1IR) sp. 12,5 mm finitura rasatura e stuccatura + idropittura lavabile per interni, pannello in cartongesso (EN 520 - tipo A) sp. 12,5 mm, strato di isolamento in lana minerale (ρ = 22 kg/m^3) sp. 95 mm su orditura metallica sp. 100 mm, pannello forato in calcestruzzo vibrocompresso di argilla espansa sp. 120 mm finitura rasatura e stuccatura + idropittura lavabile per interni.

Abaco Partizioni Verticali

Codice: **1.MI.01B**

Scala: **1 : 5**

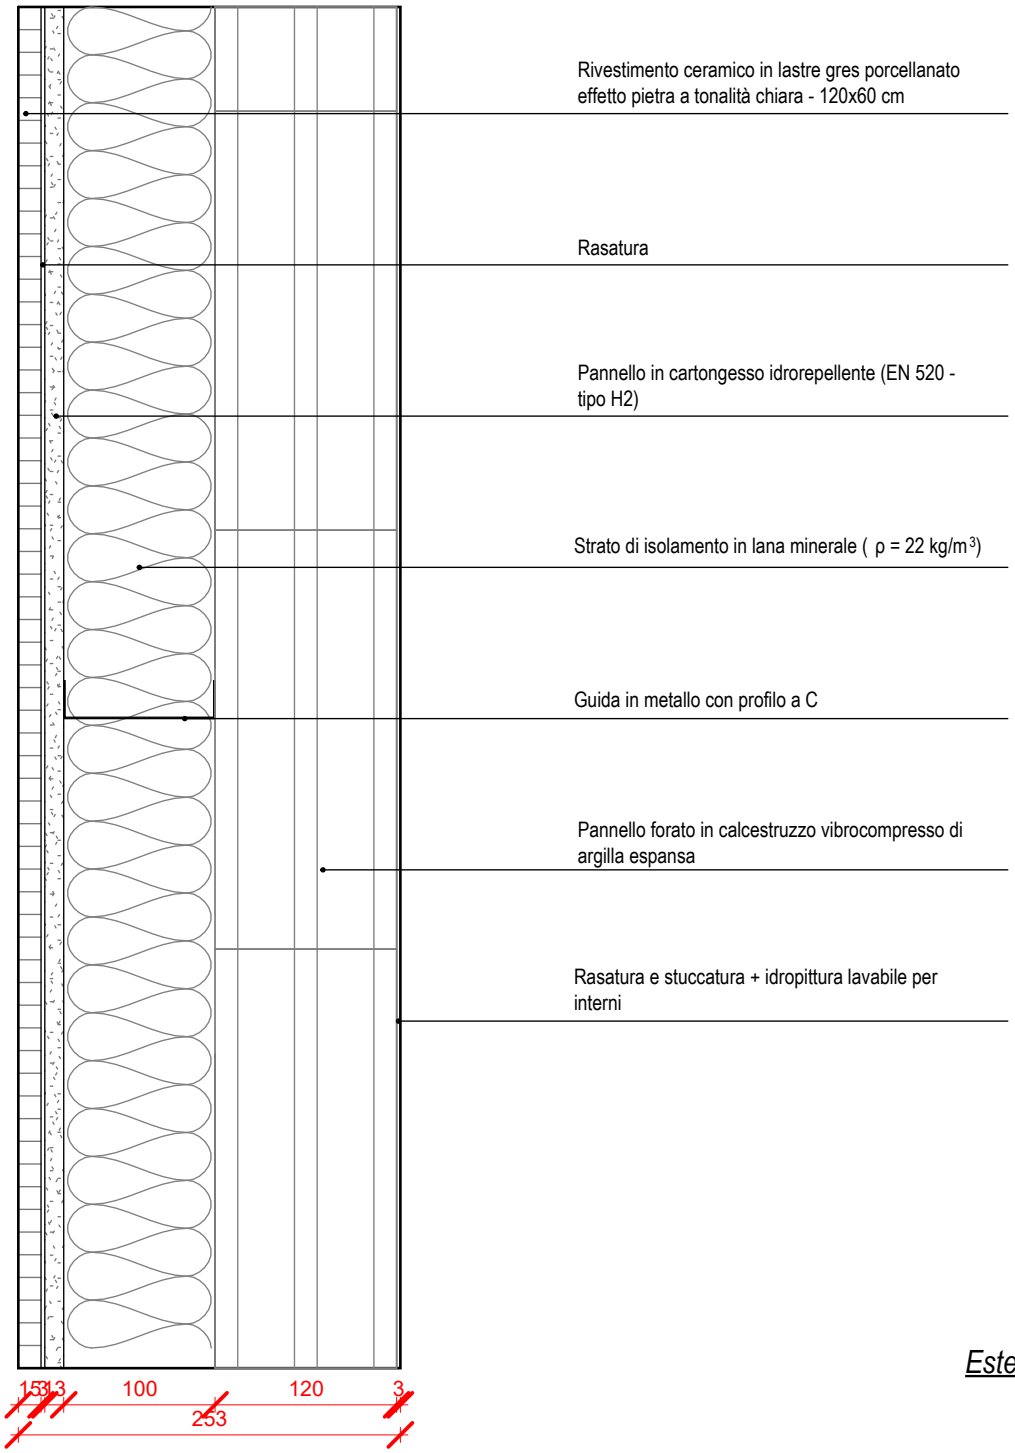

Descrizione :

Partizione verticale in pannelli in calcestruzzo + controparete in cartongesso [sp. 253 mm] costituita da (interno verso esterno) rivestimento ceramico interno ai servizi igienici in lastre gres porcellanato effetto pietra a tonalità chiara - 120x60 cm sp. 15 mm, pannello in cartongesso idrorepellente (EN 520 - tipo H2) sp. 12,5 mm, strato di isolamento in lana minerale (ρ = 22 kg/m^3) sp. 95 mm su orditura metallica sp. 100 mm, pannello forato in calcestruzzo vibrocompresso di argilla espansa sp. 120 mm finitura rasatura e stuccatura + idropittura lavabile per interni.

Abaco Partizioni Verticali

Codice: **1.MI.01C**

Scala: **1 : 5**

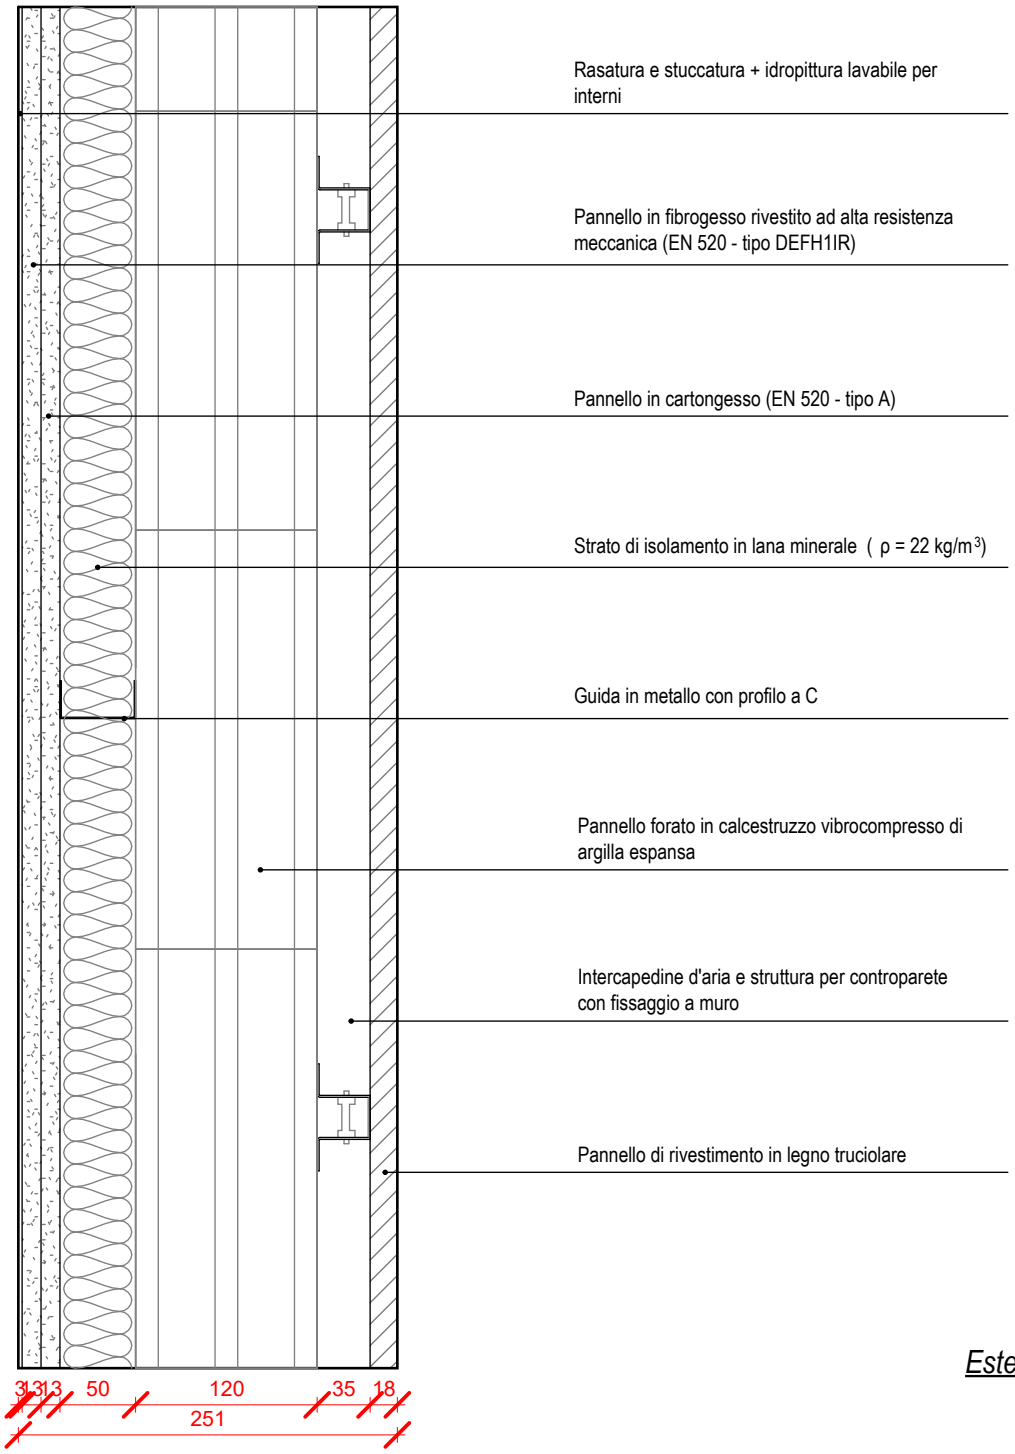

Descrizione :

Partizione verticale in pannelli in calcestruzzo + controparete in cartongesso [sp. 251 mm] costituita da (interno verso esterno) pannello in fibrogesso rivestito ad alta resistenza meccanica (EN 520 - tipo DEFH1IR) sp. 12,5 mm finitura rasatura e stuccatura + idropittura lavabile per interni, pannello in cartongesso (EN 520 - tipo A) sp. 12,5 mm, strato di isolamento in lana minerale (ρ = 22 kg/m^3) sp. 45 mm su orditura metallica sp. 50 mm, pannello forato in calcestruzzo vibrocompresso di argilla espansa sp. 120 mm, intercapedine d'aria e struttura per controparete con fissaggio a muro sp. 35 mm, pannello di rivestimento in legno truciolare sp. 18 mm.

Abaco Partizioni Verticali

Codice: **1.MI.02A**

Scala: **1 : 5**

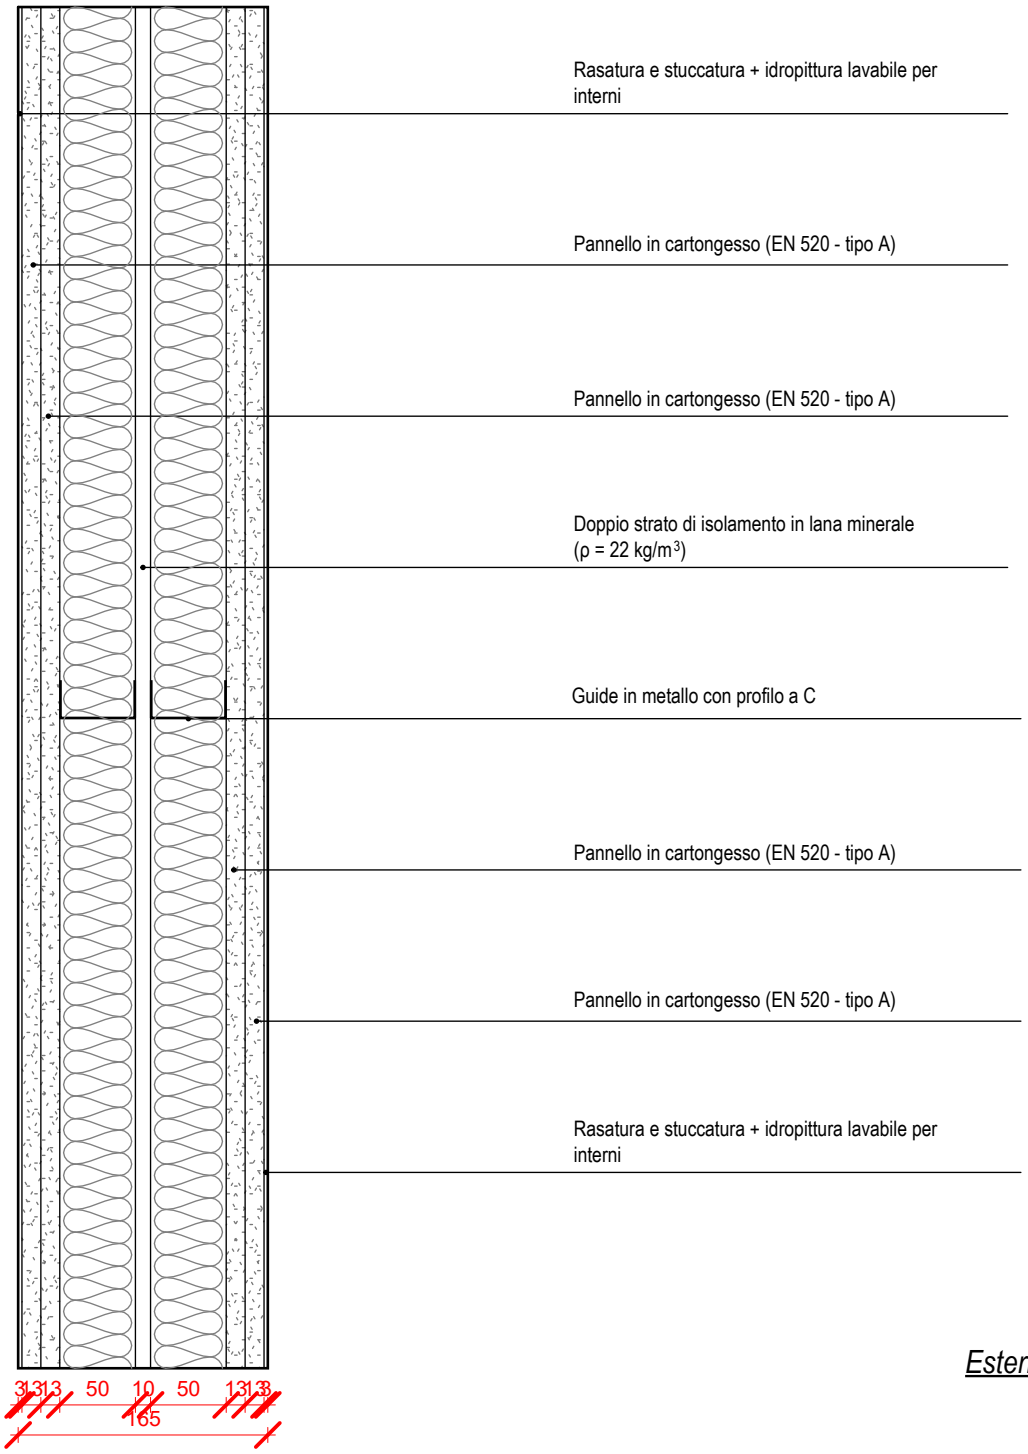

Descrizione :

Partizione verticale in cartongesso ad orditura metallica doppia [sp. 165 mm] costituita da (interno verso esterno) doppio strato di pannelli in cartongesso (EN 520 - tipo A) sp. 12,5 mm l'uno finitura rasatura e stuccatura + idropittura lavabile per interni, doppio strato di isolamento in lana minerale (ρ = 22 kg/m^3) sp. 45+45 mm su doppia orditura metallica 50+50 mm, doppio strato di pannelli in cartongesso (EN 520 - tipo A) sp. 12,5 mm l'uno finitura rasatura e stuccatura + idropittura lavabile per interni.

Abaco Partizioni Verticali

Codice: **1.MI.02B**

Scala: **1 : 5**

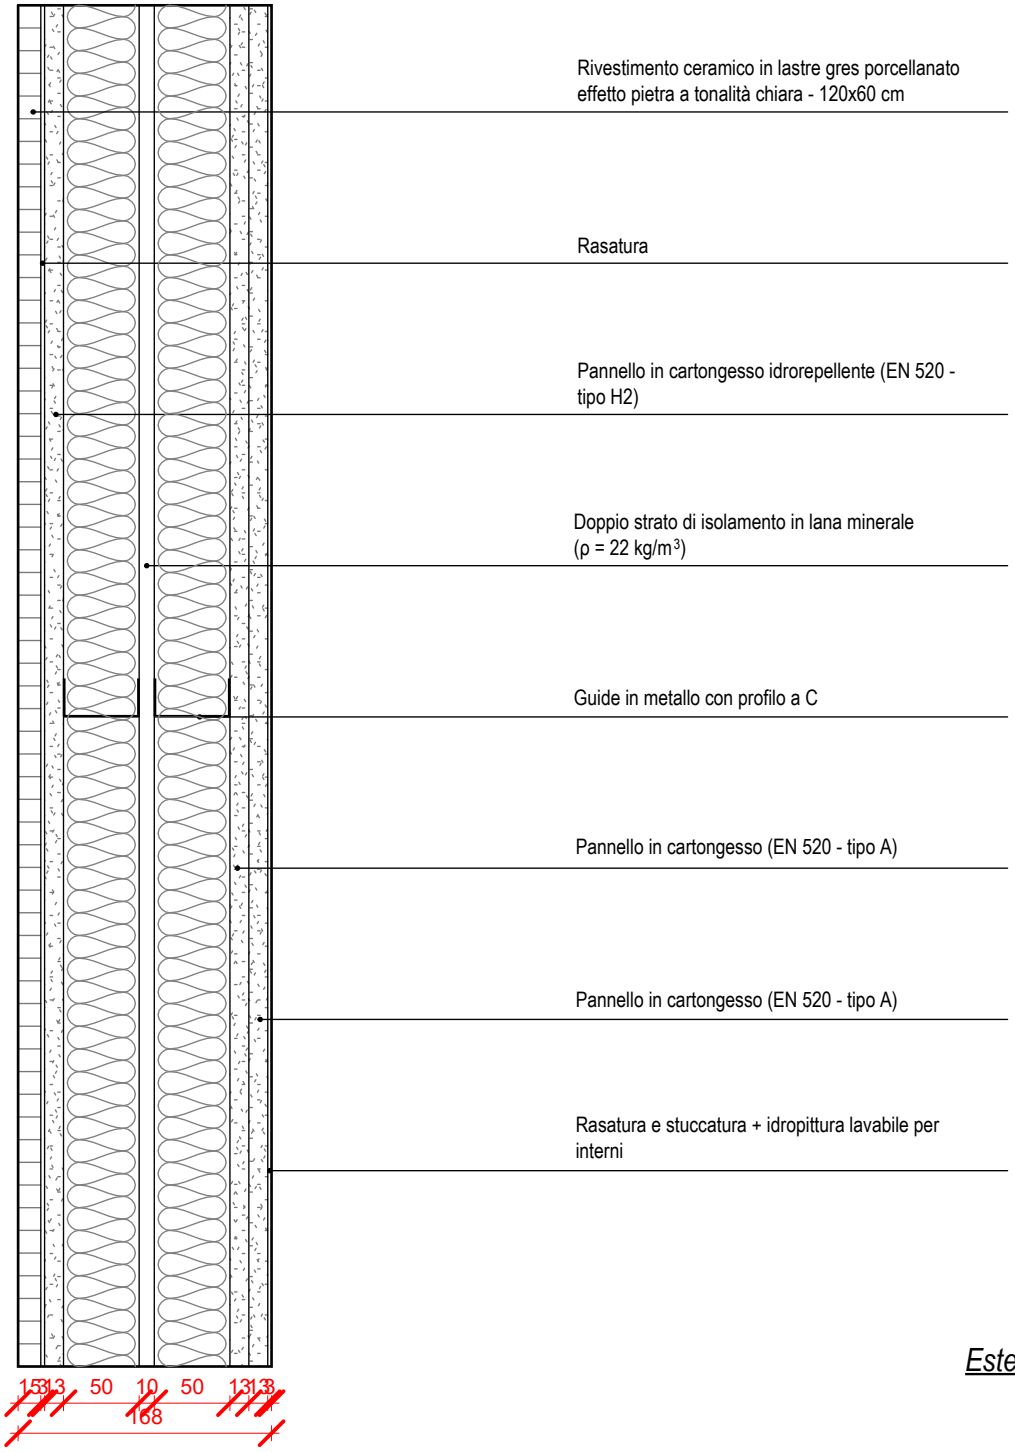

Descrizione :

Partizione verticale in cartongesso ad orditura metallica doppia [sp. 168 mm] costituita da (interno verso esterno) rivestimento ceramico interno ai servizi igienici in lastre gres porcellanato effetto pietra a tonalità chiara - 120x60 cm sp. 15 mm, pannello in cartongesso idrorepellente (EN 520 - tipo H2) sp. 12,5 mm, doppio strato di isolamento in lana minerale (ρ = 22 kg/m^3) sp. 45+45 mm su doppia orditura metallica 50+50 mm, doppio strato di pannelli in cartongesso (EN 520 - tipo A) sp. 12,5 mm l'uno finitura rasatura e stuccatura + idropittura lavabile per interni.

Abaco Partizioni Verticali

Codice: **1.MI.02C**

Scala: **1 : 5**

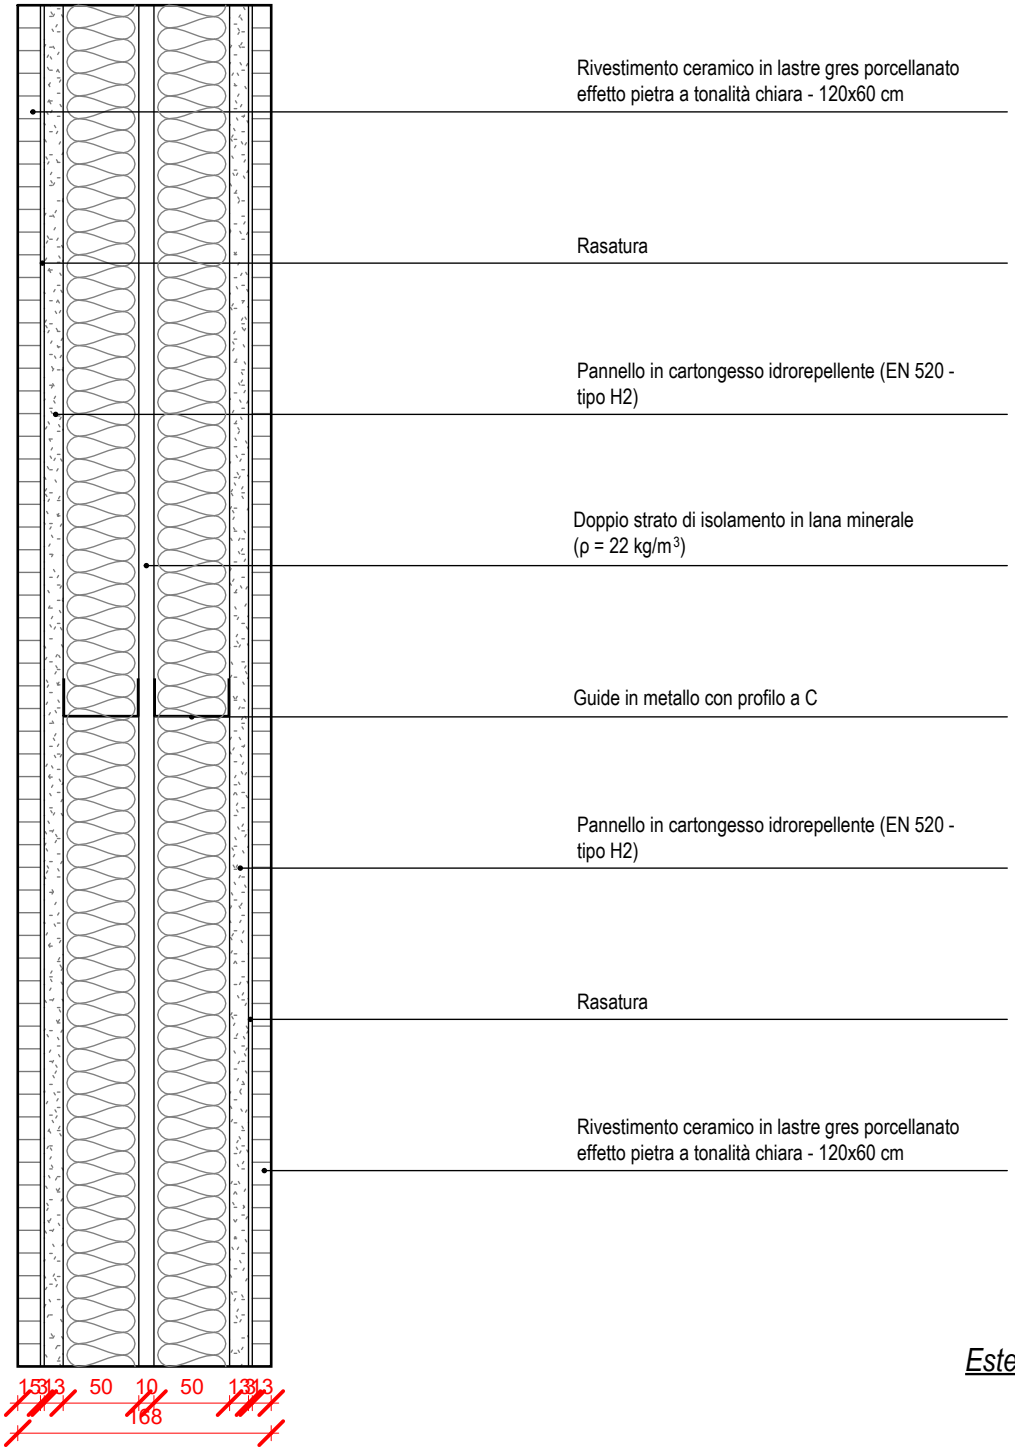

Descrizione :

Partizione verticale in cartongesso ad orditura metallica doppia [sp. 168 mm] costituita da (interno verso esterno) rivestimento ceramico interno ai servizi igienici in lastre gres porcellanato effetto pietra a tonalità chiara - 120x60 cm sp. 15 mm, pannello in cartongesso idrorepellente sp. 12,5 mm, doppio strato di isolamento in lana minerale (ρ = 22 kg/m^3) sp. 45+45 mm su doppia orditura metallica 50+50 mm, pannello in cartongesso idrorepellente (EN 520 - tipo H2) sp. 12,5 mm, rivestimento ceramico interno ai servizi igienici in lastre gres porcellanato effetto pietra a tonalità chiara - 120x60 cm sp. 15 mm.

Abaco Partizioni Verticali

Codice: 1.MI.02D

Scala: 1 : 5

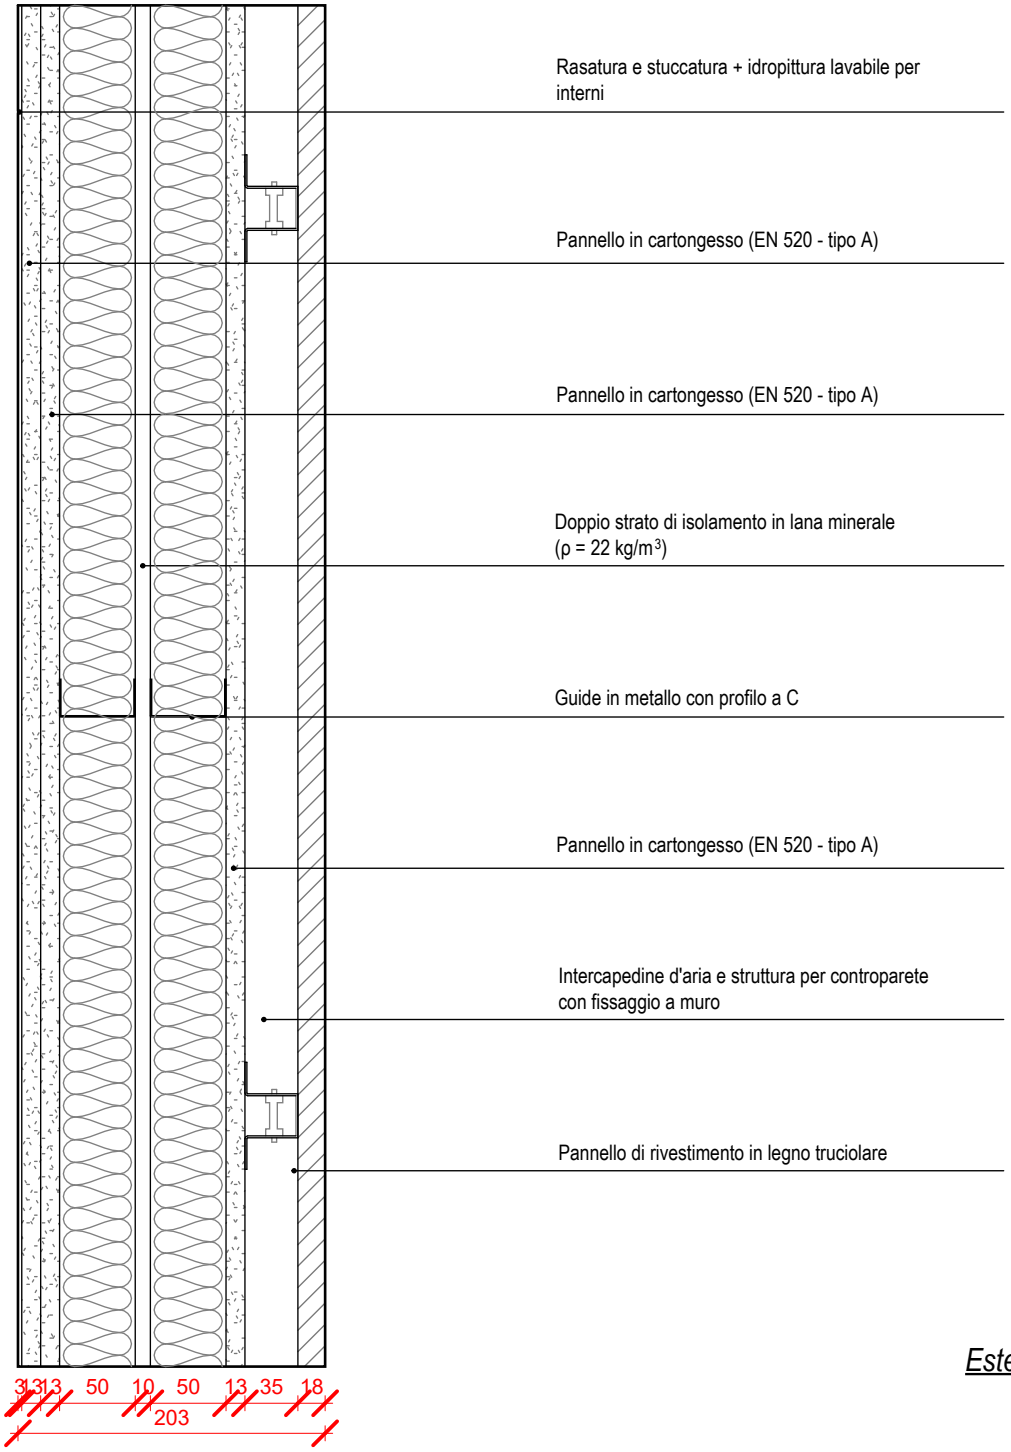

Descrizione :

Partizione verticale in cartongesso ad orditura metallica doppia [sp. 203 mm] costituita da (interno verso esterno) doppio strato di pannelli in cartongesso (EN 520 - tipo A) sp 12,5 mm l'uno finitura rasatura e stuccatura + idropittura lavabile per interni, doppio strato di isolamento in lana minerale (ρ = 22 kg/m^3) sp. 45+45 mm su doppia orditura metallica 50+50 mm, pannello in cartongesso (EN 520 - tipo A) sp. 12,5 mm, intercapedine d'aria e struttura per controparete con fissaggio a muro sp. 35 mm, pannello di rivestimento in legno truciolare sp. 18 mm.

Abaco Partizioni Verticali

Codice: **1.MI.02E**

Scala: **1 : 5**

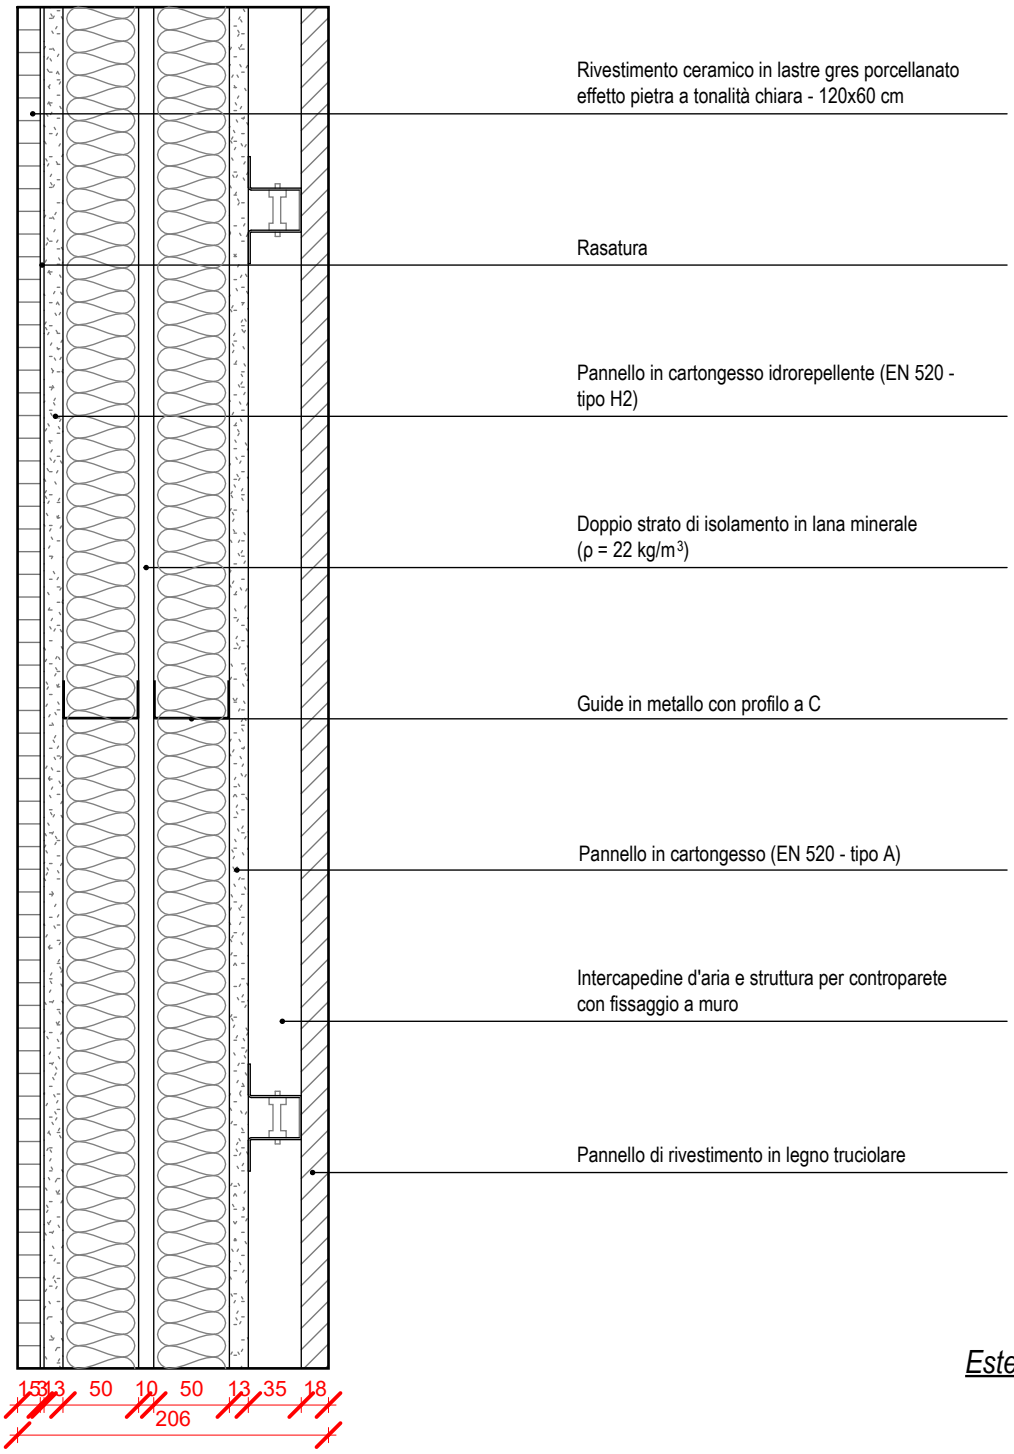

Descrizione :

Partizione verticale in cartongesso ad orditura metallica doppia [sp. 206 mm] costituita da (interno verso esterno) rivestimento ceramico interno ai servizi igienici in lastre gres porcellanato effetto pietra a tonalità chiara - 120x60 cm sp. 15 mm, pannello in cartongesso idrorepellente (EN 520 - tipo H2) sp. 12,5 mm, doppio strato di isolamento in lana minerale (ρ = 22 kg/m^3) sp. 45+45 mm su doppia orditura metallica 50+50 mm, pannello in cartongesso (EN 520 - tipo A) sp. 12,5 mm, intercapedine d'aria e struttura per controparete con fissaggio a muro sp. 35 mm, pannello di rivestimento in legno truciolare sp. 18 mm.

Abaco Partizioni Verticali

Codice: 1.MI.03A

Scala: 1 : 5

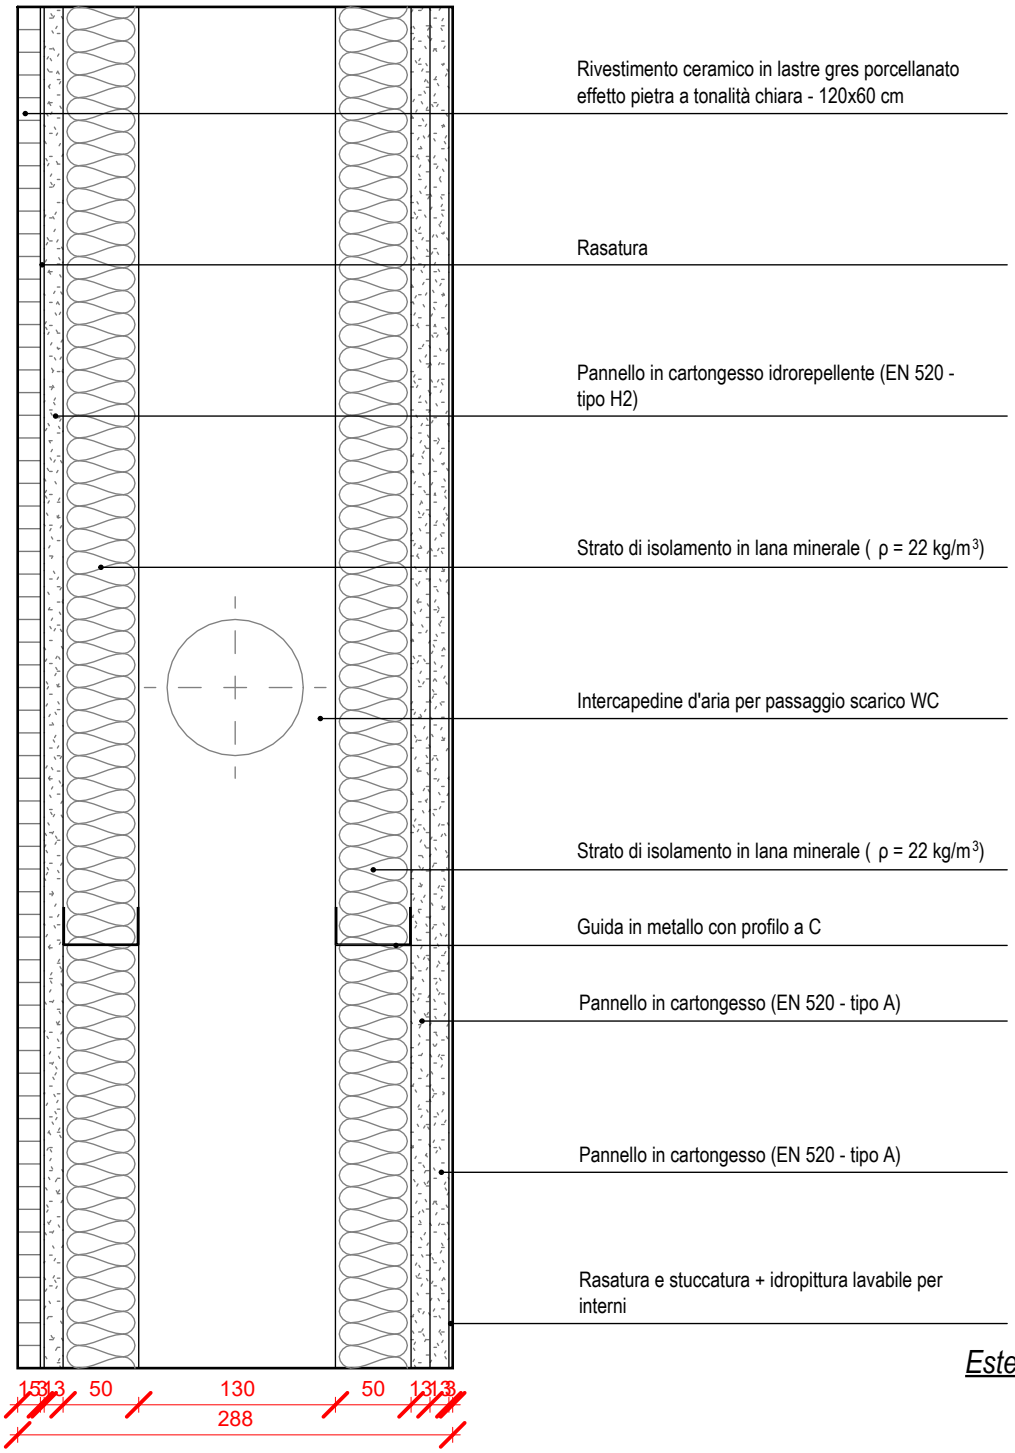

Descrizione :

Partizione verticale in cartongesso ad orditura metallica doppia con intercapedine per passaggio impianti [sp. 288 mm] costituita da (interno verso esterno) rivestimento ceramico interno ai servizi igienici in lastre gres porcellanato effetto pietra a tonalità chiara - 120x60 cm sp. 15 mm, pannello in cartongesso idrorepellente (EN 520 - tipo H2) sp. 12,5 mm, strato di isolamento in lana minerale (ρ = 22 kg/m^3) sp. 45 mm su orditura metallica sp. 50 mm, intercapedine d'aria per passaggio scarico WC sp. 130 mm, strato di isolamento in lana minerale (ρ = 22 kg/m^3) sp. 45 mm su orditura metallica sp. 50 mm, doppio strato di pannelli in cartongesso (EN 520 - tipo A) sp. 12,5 mm l'uno finitura rasatura e stuccatura + idropittura lavabile per interni.

Abaco Partizioni Verticali

Codice: **1.MI.03B**

Scala: **1 : 5**

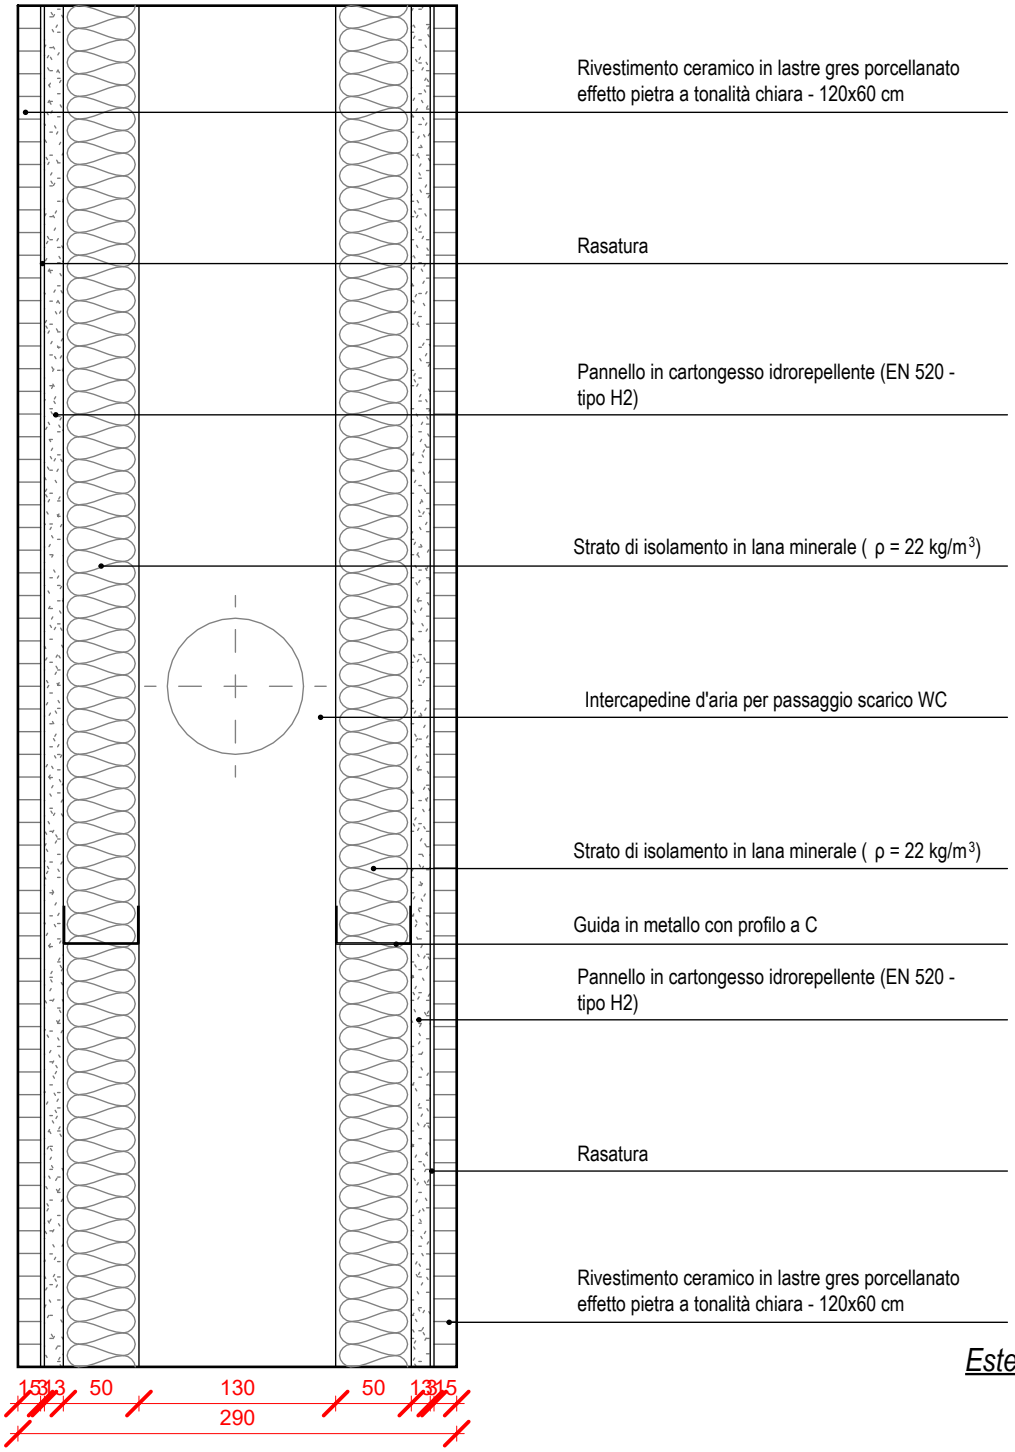

Descrizione :

Partizione verticale in cartongesso ad orditura metallica doppia con intercapedine per passaggio impianti [sp. 290 mm] costituita da (interno verso esterno) rivestimento ceramico interno ai servizi igienici in lastre gres porcellanato effetto pietra a tonalità chiara - 120x60 cm sp. 15 mm, pannello in cartongesso idrorepellente (EN 520 - tipo H2) sp. 12,5 mm, strato di isolamento in lana minerale (ρ = 22 kg/m^3) sp. 45 mm su orditura metallica sp. 50 mm, intercapedine d'aria per passaggio scarico WC sp. 130 mm, strato di isolamento in lana minerale (ρ = 22 kg/m^3) sp. 45 mm su orditura metallica sp. 50 mm, pannello in cartongesso idrorepellente (EN 520 - tipo H2) sp. 12,5 mm, rivestimento ceramico interno ai servizi igienici in lastre gres porcellanato effetto pietra a tonalità chiara - 120x60 cm sp. 15 mm.

Abaco Partizioni Verticali

Codice: 1.MI.03C

Scala: 1 : 5

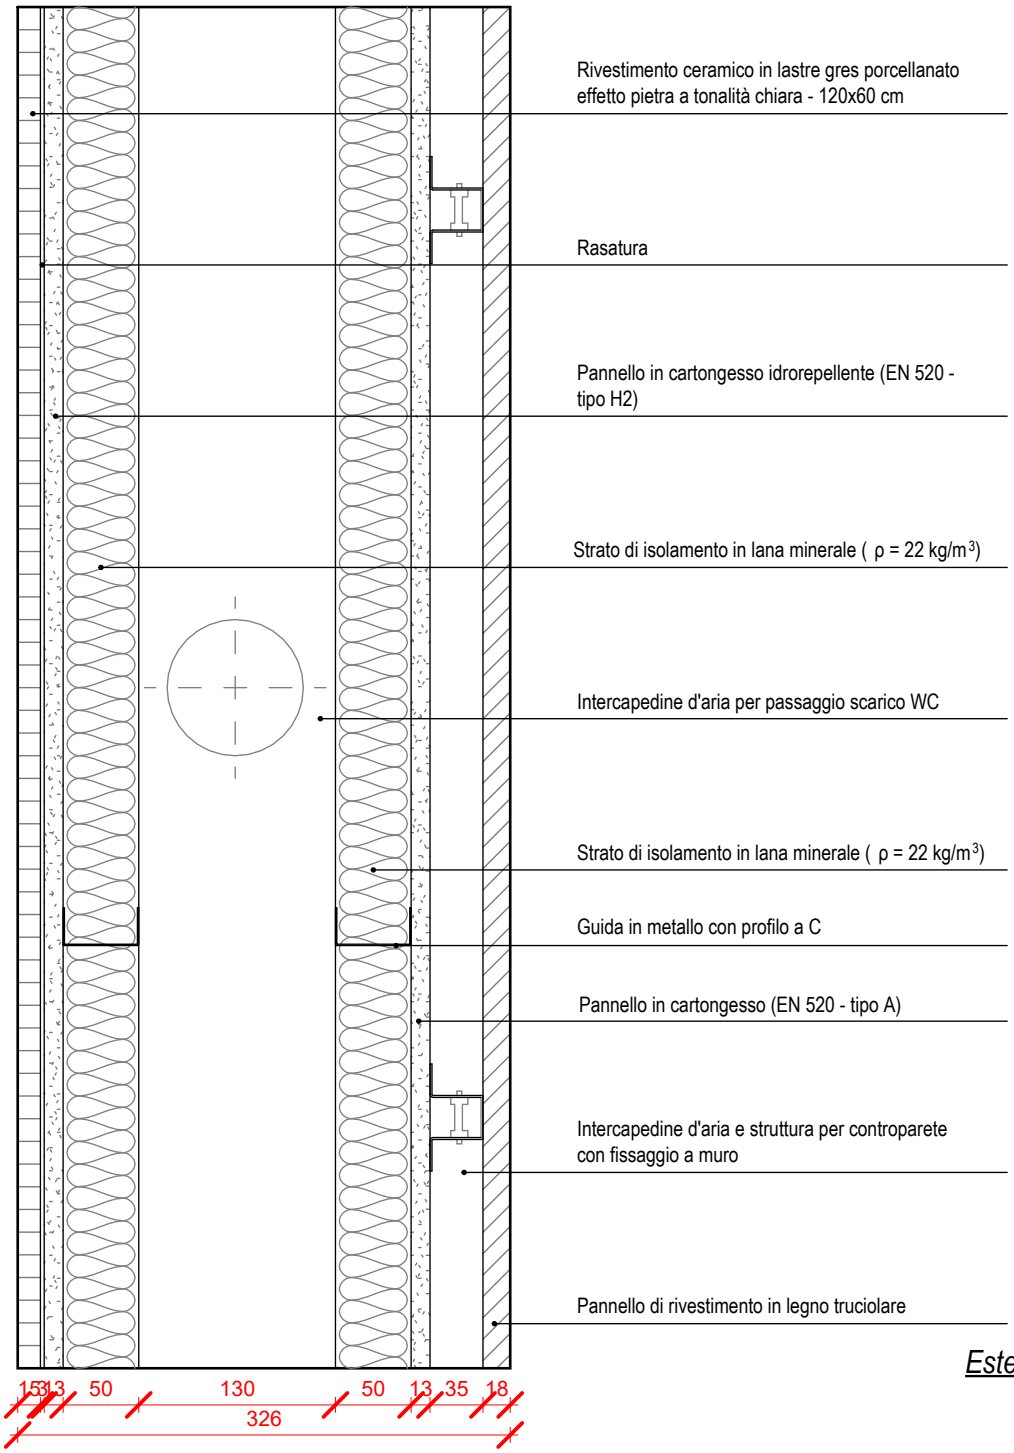

Descrizione :

Partizione verticale in cartongesso ad orditura metallica doppia con intercapedine per passaggio impianti [sp. 326 mm] costituita da (interno verso esterno) rivestimento ceramico interno ai servizi igienici in lastre gres porcellanato effetto pietra a tonalità chiara - 120x60 cm sp. 15 mm, pannello in cartongesso idrorepellente (EN 520 - tipo H2) sp. 12,5 mm, strato di isolamento in lana minerale (ρ = 22 kg/m^3) sp. 45 mm su orditura metallica sp. 50 mm, intercapedine d'aria per passaggio scarico WC sp. 130 mm, strato di isolamento in lana minerale (ρ = 22 kg/m^3) sp. 45 mm su orditura metallica sp. 50 mm, pannello in cartongesso (EN 520 - tipo A) sp. 12,5 mm, intercapedine d'aria e struttura per controparete con fissaggio a muro sp. 35 mm, pannello di rivestimento in legno truciolare sp. 18 mm.

Abaco Partizioni Verticali

Codice: **1.MI.04A**

Scala: **1 : 5**

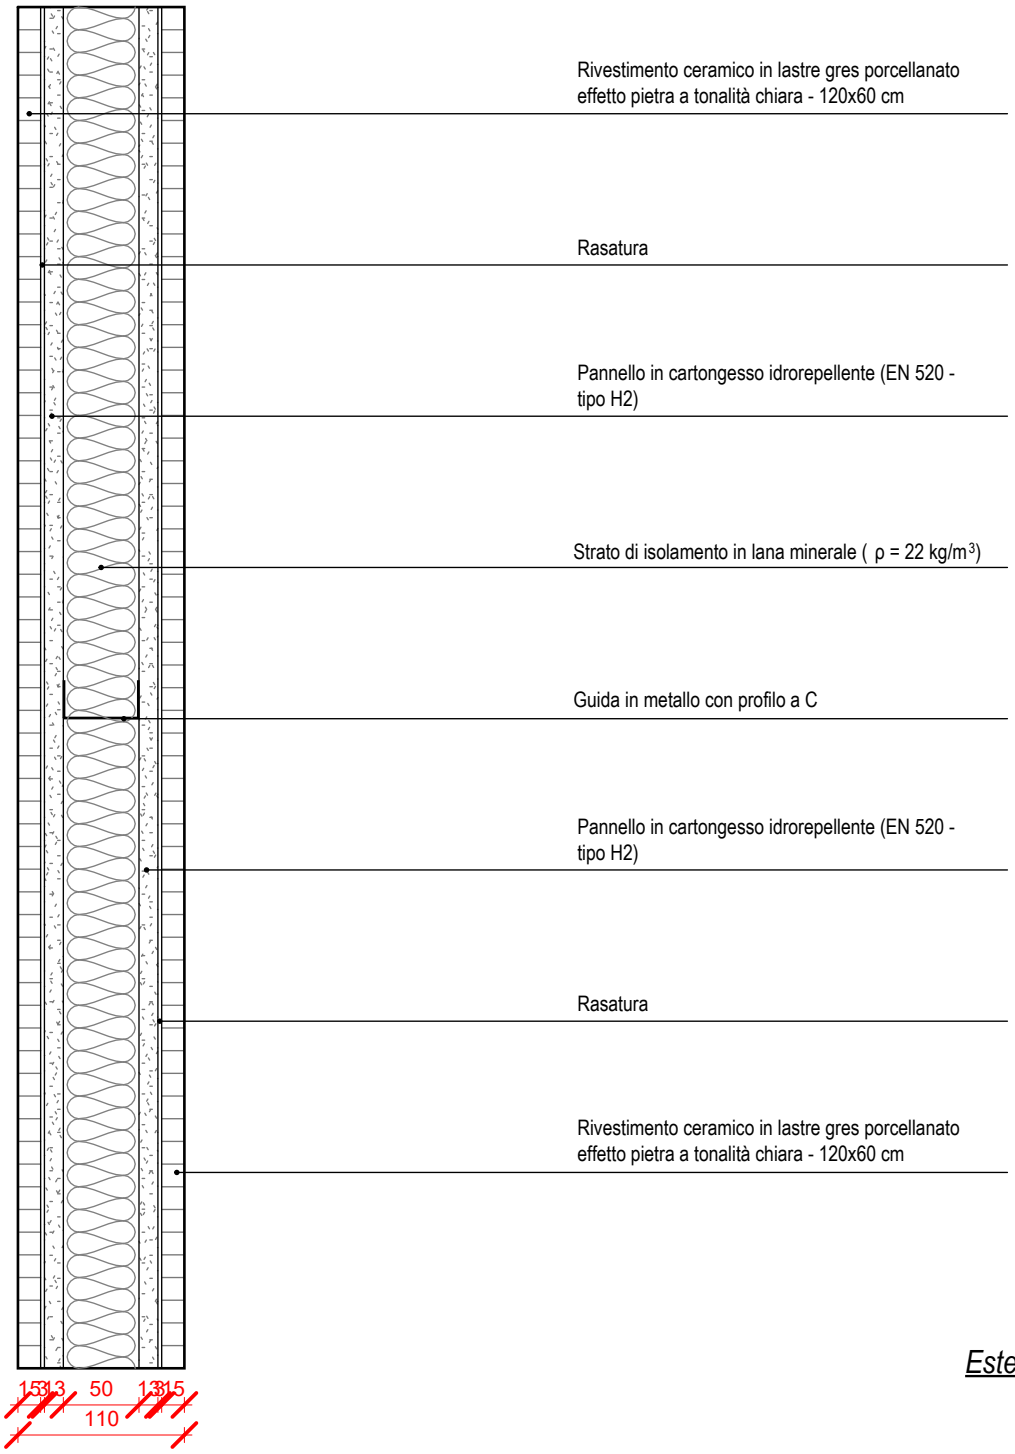

Descrizione :

Partizione verticale in cartongesso a singola orditura metallica [sp. 110 mm] costituita da (interno verso esterno) rivestimento ceramico interno ai servizi igienici in lastre gres porcellanato effetto pietra a tonalità chiara - 120x60 cm sp. 15 mm, pannello in cartongesso idrorepellente (EN 520 - tipo H2) sp. 12,5 mm, strato di isolamento in lana minerale (ρ = 22 kg/m^3) sp. 45 mm su orditura metallica sp. 50 mm, pannello in cartongesso idrorepellente (EN 520 - tipo H2) sp. 12,5 mm, rivestimento ceramico interno ai servizi igienici in lastre gres porcellanato effetto pietra a tonalità chiara - 120x60 cm sp. 15 mm.

Abaco Partizioni Verticali

Codice: **1.MI.04B**

Scala: **1 : 5**

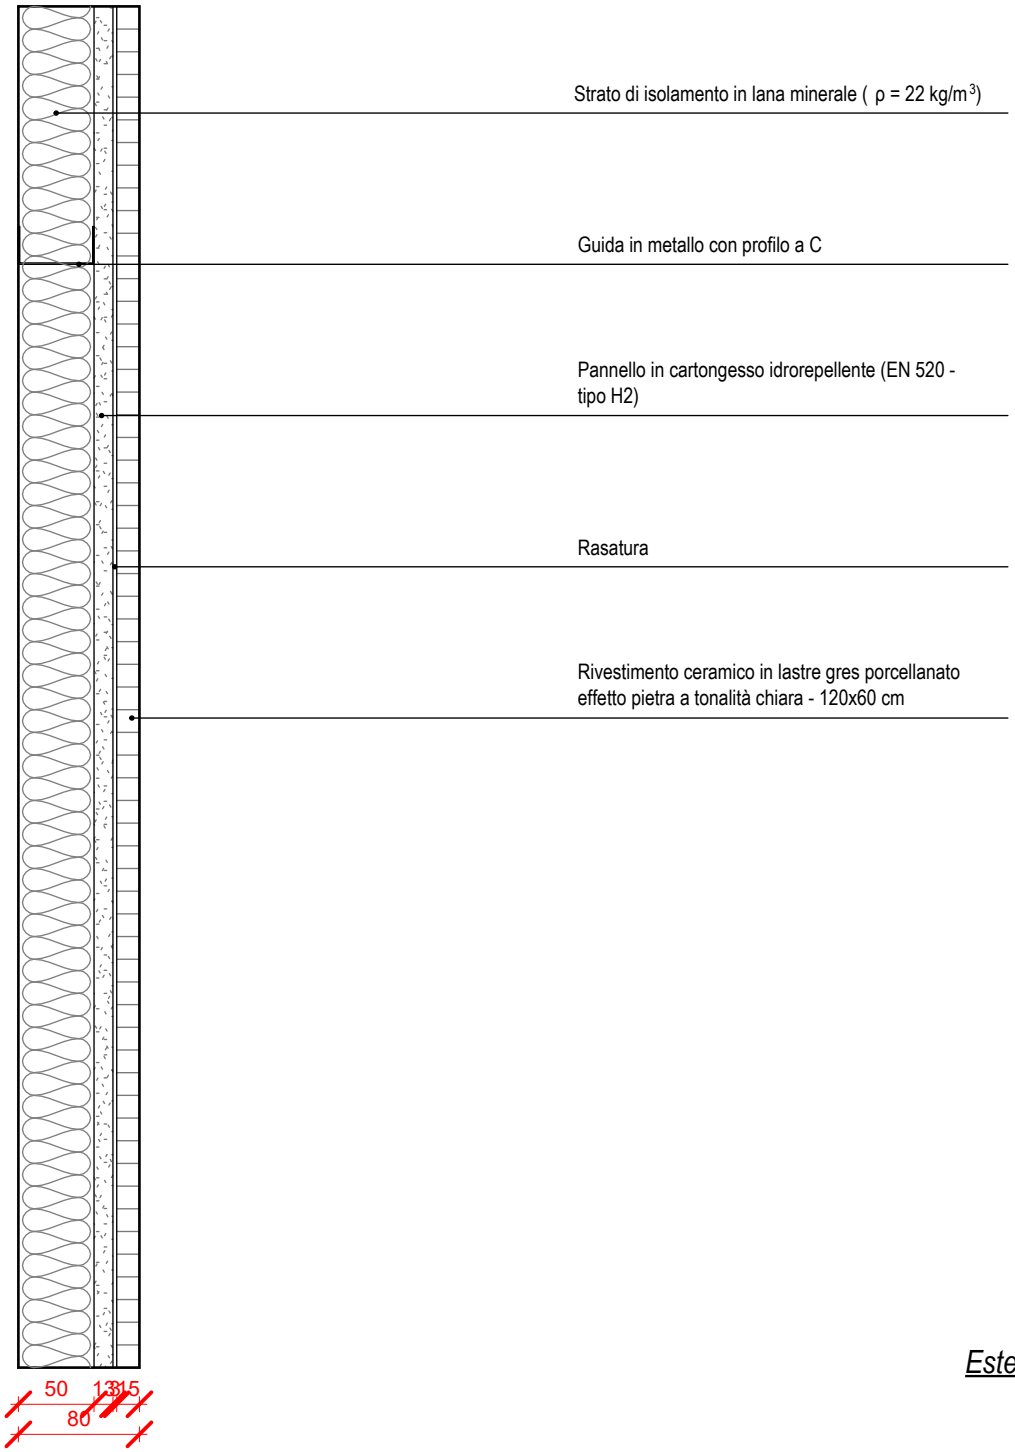

Descrizione :

Partizione verticale in cartongesso a singola orditura metallica [sp. 80 mm] costituita da (interno verso esterno) strato di isolamento in lana minerale (ρ = 22 kg/m^3) sp. 45 mm su orditura metallica sp. 50 mm, pannello in cartongesso idrorepellente (EN 520 - tipo H2) sp. 12,5 mm, rivestimento ceramico interno ai servizi igienici in lastre gres porcellanato effetto pietra a tonalità chiara - 120x60 cm sp. 15 mm.

Abaco Partizioni Verticali

Codice: **1.MI.05**

Scala: **1 : 5**

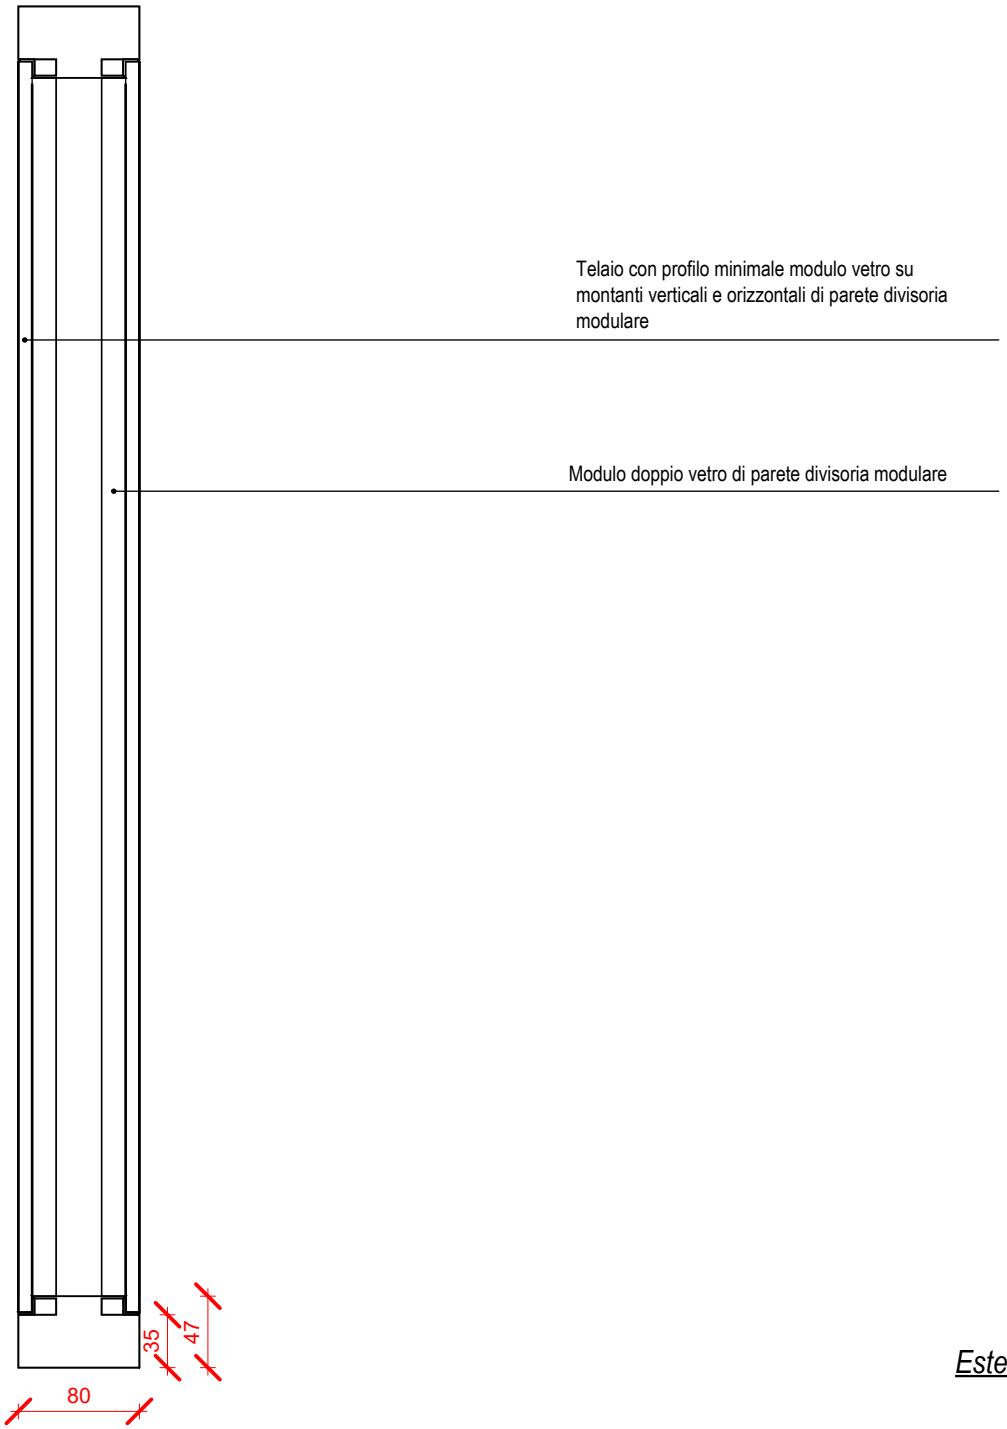

Interno

Esterno

Descrizione :

Partizione verticale modulare mobile vetrata [sp. 80 mm].

Abaco Partizioni Verticali

Codice: **1.MI.06A**

Scala: **1 : 5**

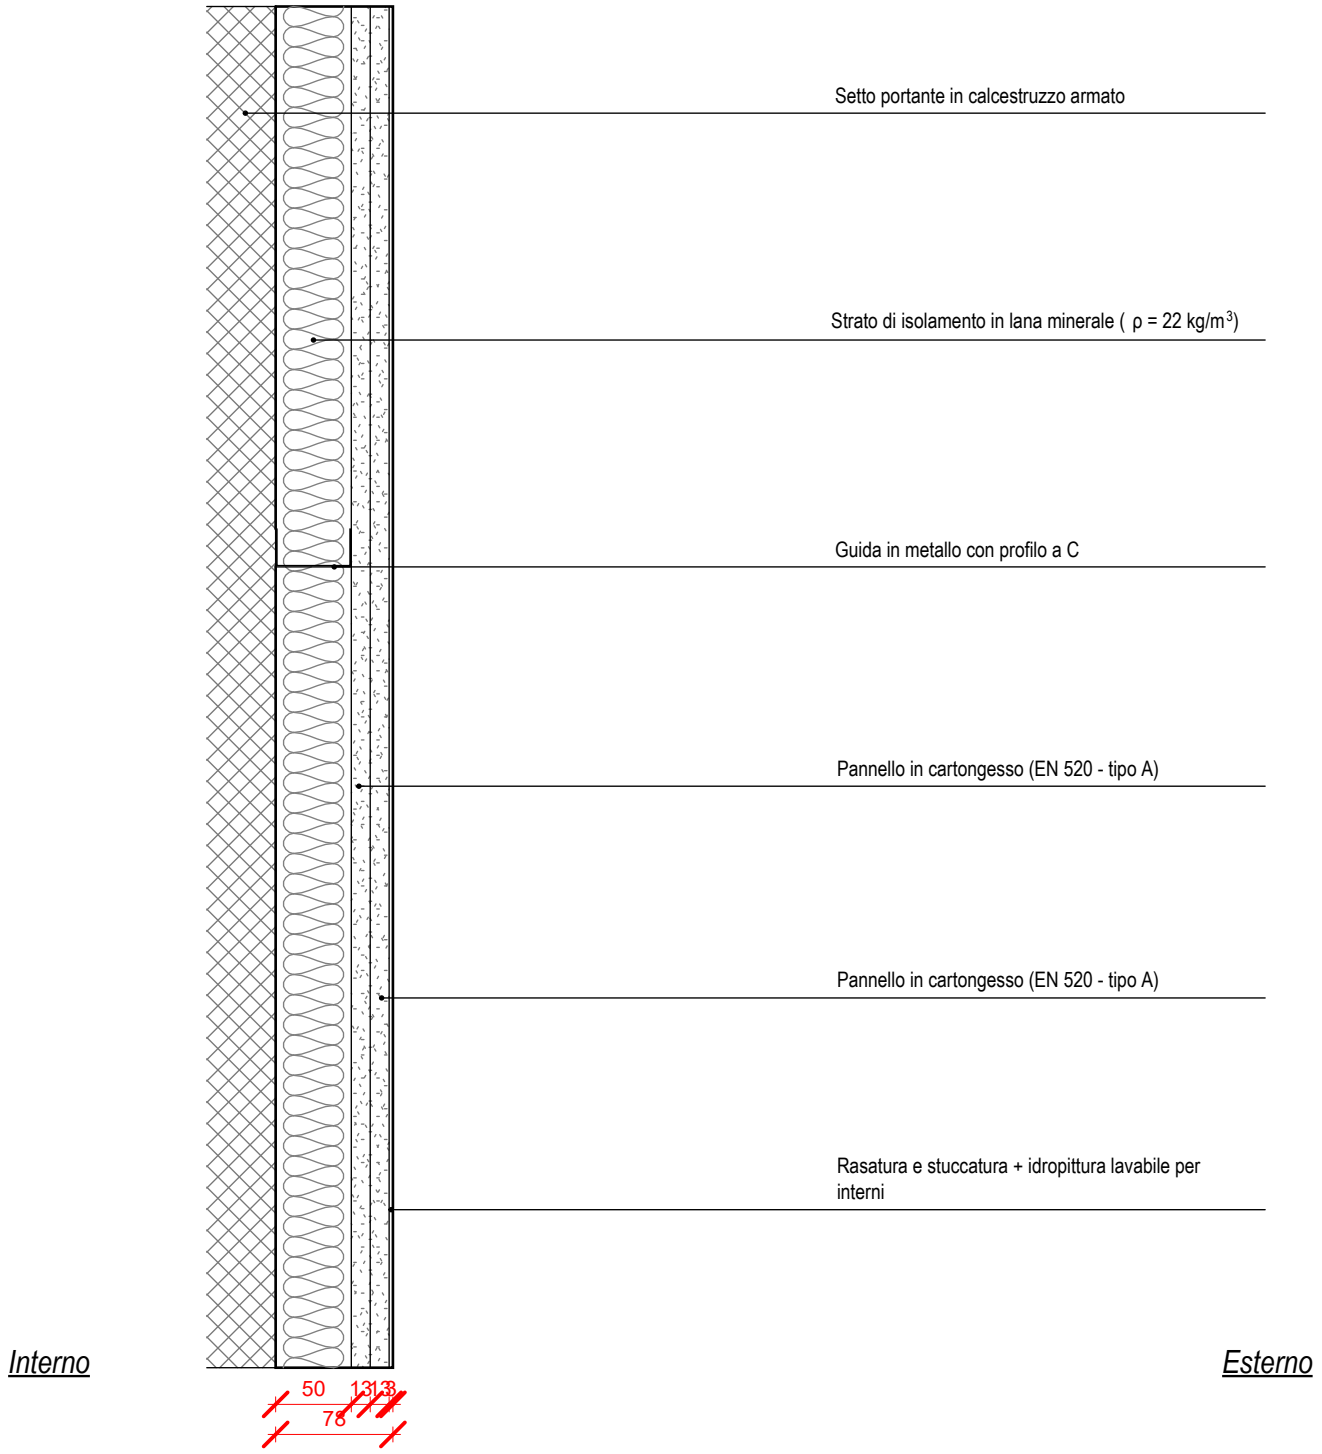

Descrizione :

Controparete verticale per setto portante del corpo scala [sp. 78 mm] costituita da (interno verso esterno) strato di isolamento in lana minerale (ρ = 22 kg/m^3) sp. 45 mm su orditura metallica sp. 50 mm, doppio strato di pannelli in cartongesso (EN 520 - tipo A) sp. 12,5 mm l'uno finitura rasatura e stuccatura + idropittura lavabile per interni.

Abaco Partizioni Verticali

Codice: **1.MI.06B**

Scala: **1 : 5**

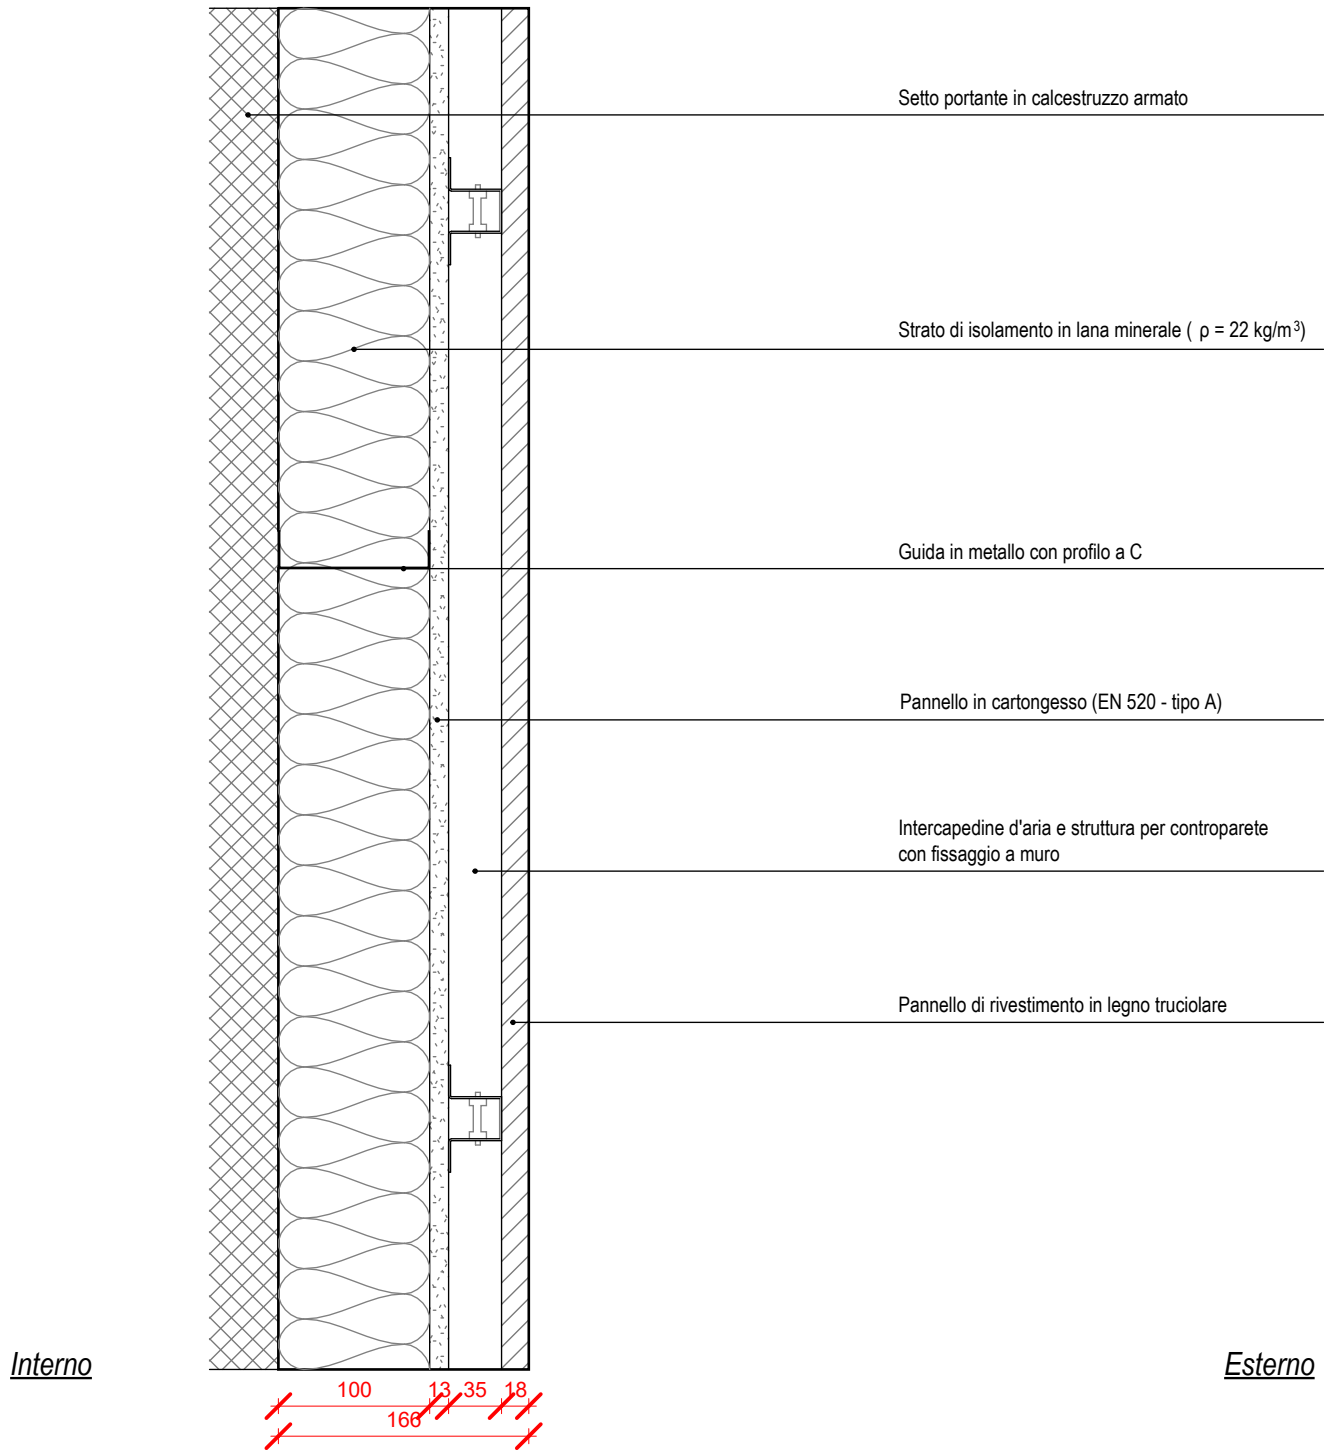

Descrizione :

Controparete verticale per setto portante del corpo scala [sp. 166 mm] costituita da (interno verso esterno) strato di isolamento in lana minerale (ρ = 22 kg/m³) sp. 95 mm su orditura metallica sp. 100 mm, pannello in cartongesso (EN 520 - tipo A) sp. 12,5 mm, intercapedine d'aria e struttura per controparete con fissaggio a muro sp. 35 mm, pannello di rivestimento in legno truciolare sp. 18 mm.

Abaco Partizioni Verticali

Codice: **1.MI.07**

Scala: **1 : 5**

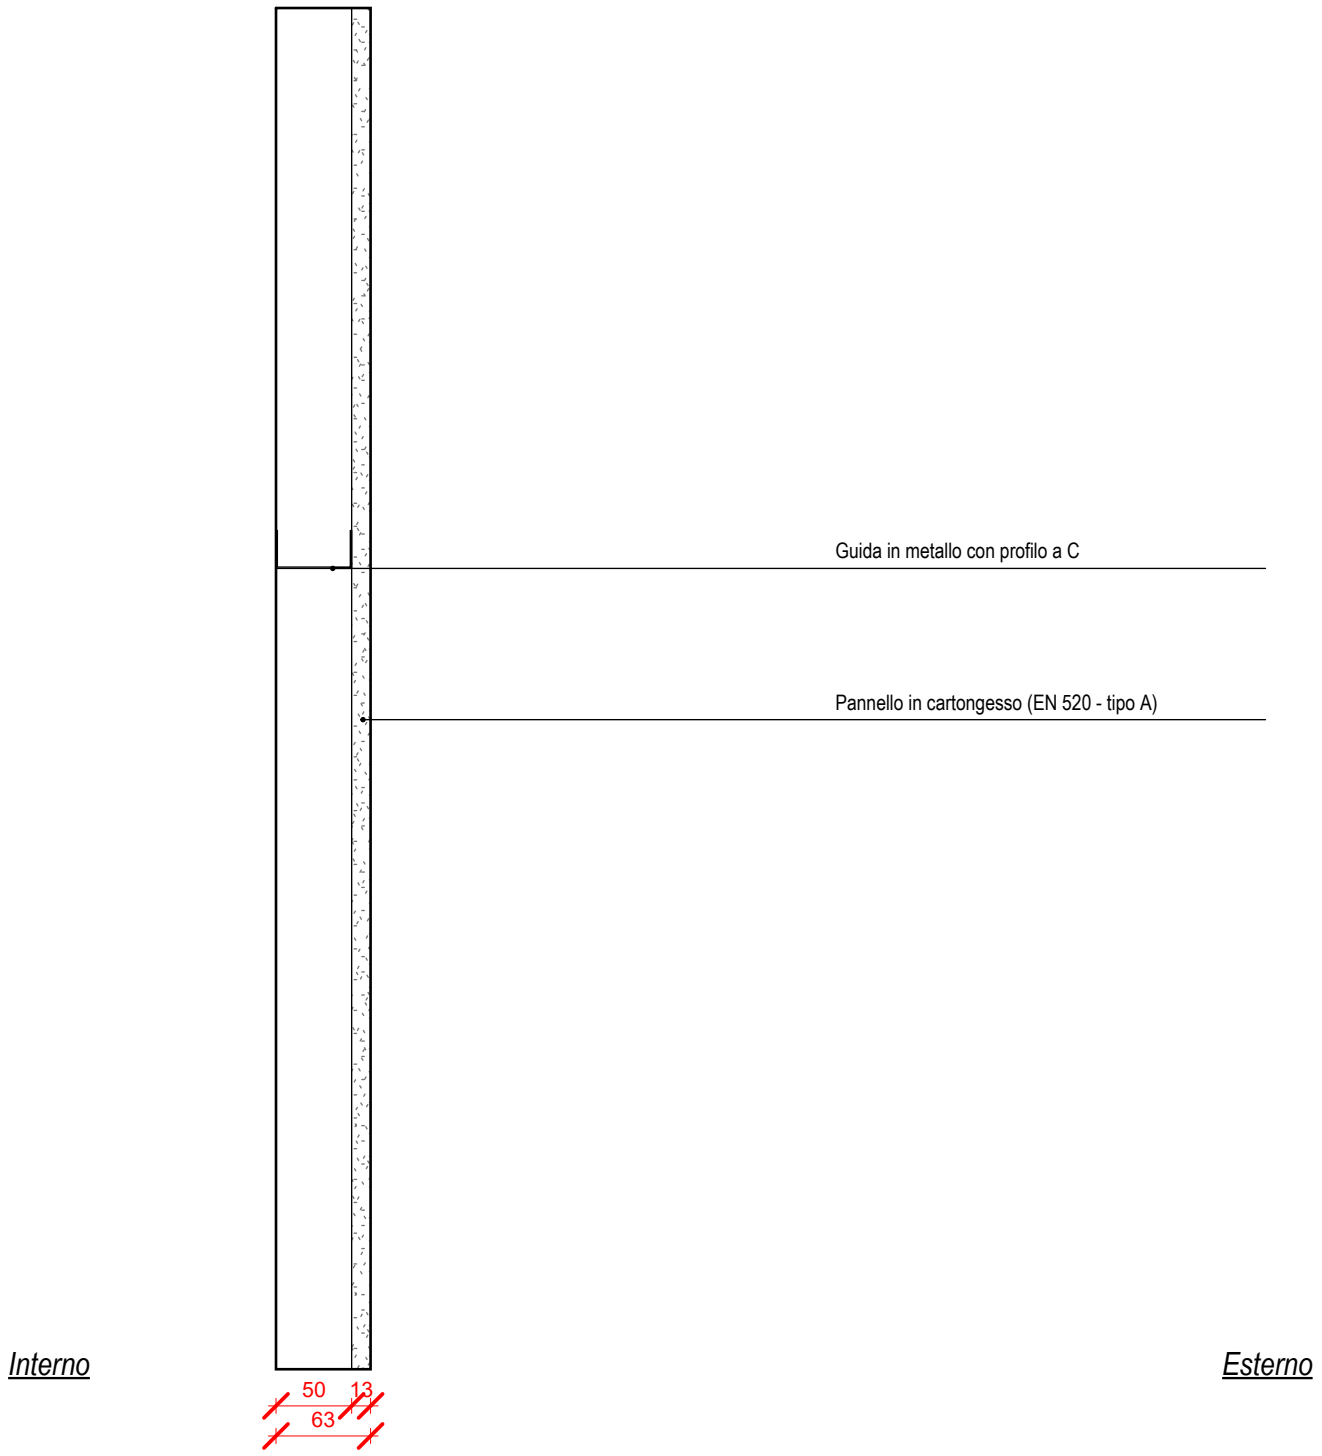

Descrizione :

Partizione verticale in cartongesso a singola orditura metallica [sp. 63 mm] costituita da (interno verso esterno) orditura metallica sp. 50 mm, pannello in cartongesso (EN 520 - tipo A) sp. 12,5 mm.

Abaco Partizioni Verticali

Codice: **1.MI.08A**

Scala: **1 : 5**

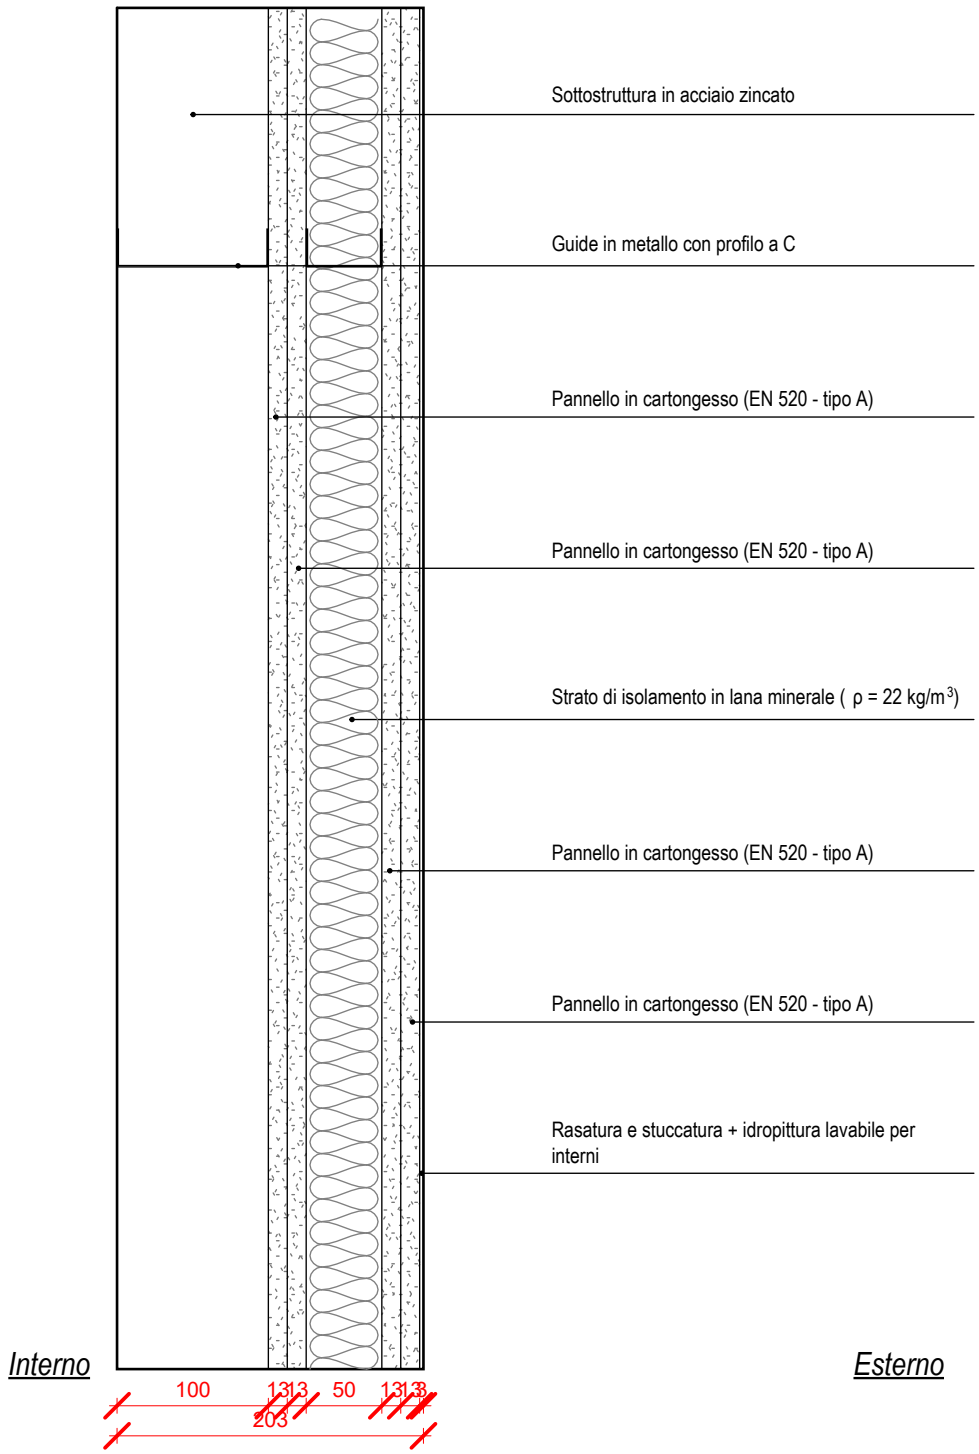

Prestazione acustiche stratigrafie

1.MI.08A	0.ME.00
Rw : 27 dB	**Rw : 30 dB**

TOTALE: 27 dB + 30 dB = 57 dB

Prestazione acustiche stratigrafie

1.MI.08A	0.ME.01
Rw : 22 dB	**Rw : 30 dB**

TOTALE: 22 dB + 30 dB = 52 dB

Descrizione :

Controparete verticale in cartongesso a doppia orditura metallica [sp. 203 mm] costituita da (interno verso esterno) sottostruttura in acciaio zincato sp. 100 mm, doppio strato di pannelli in cartongesso (EN 520 - tipo A) sp. 12,5 mm l'uno, strato di isolamento in lana minerale (ρ = 22 kg/m^3) sp. 45 mm su orditura metallica sp. 50 mm, doppio strato di pannelli in cartongesso (EN 520 - tipo A) sp. 12,5 mm l'uno finitura rasatura e stuccatura + idropittura lavabile per interni.

Abaco Partizioni Verticali

Codice: **1.MI.08B**

Scala: **1 : 5**

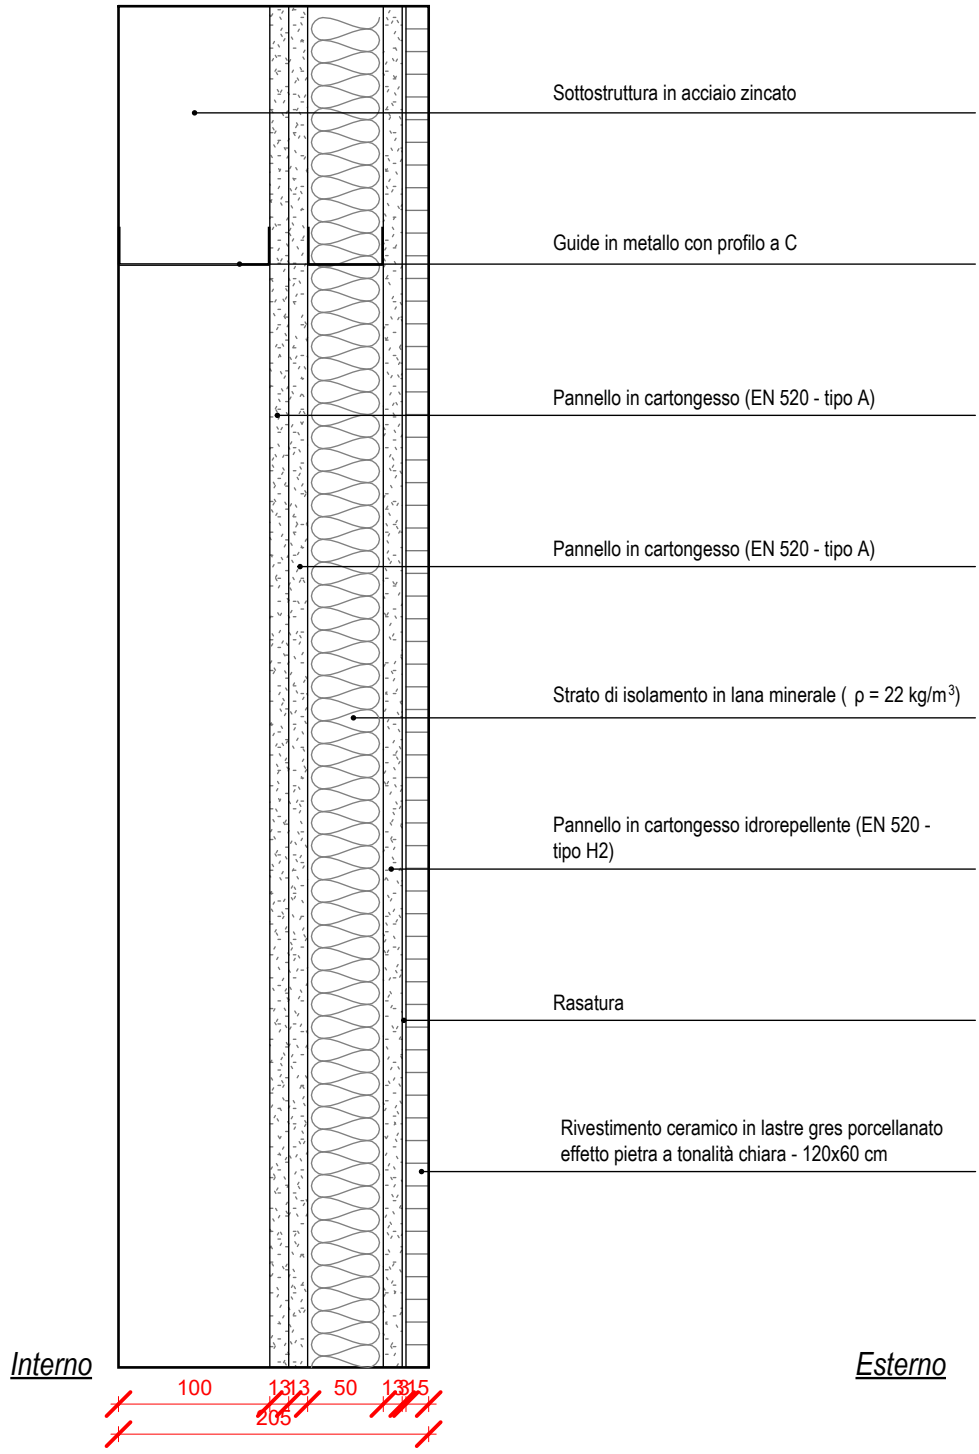

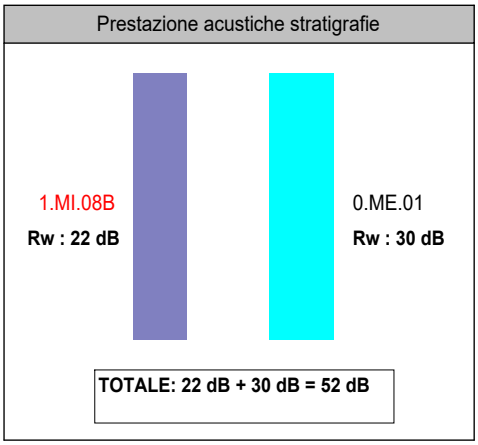

Descrizione :

Controparete verticale in cartongesso a doppia orditura metallica [sp. 205 mm] costituita da (interno verso esterno) sottostruttura in acciaio zincato sp. 100 mm, doppio strato di pannelli in cartongesso (EN 520 - tipo A) sp. 12,5 mm l'uno, strato di isolamento in lana minerale (ρ = 22 kg/m^3) sp. 45 mm su orditura metallica sp. 50 mm, pannello in cartongesso idrorepellente (EN 520 - tipo H2) sp. 12,5 mm, rivestimento ceramico interno ai servizi igienici in lastre gres porcellanato effetto pietra a tonalità chiara - 120x60 cm sp. 15 mm.

Abaco Partizioni Verticali

Codice: **1.MI.08D**

Scala: **1 : 5**

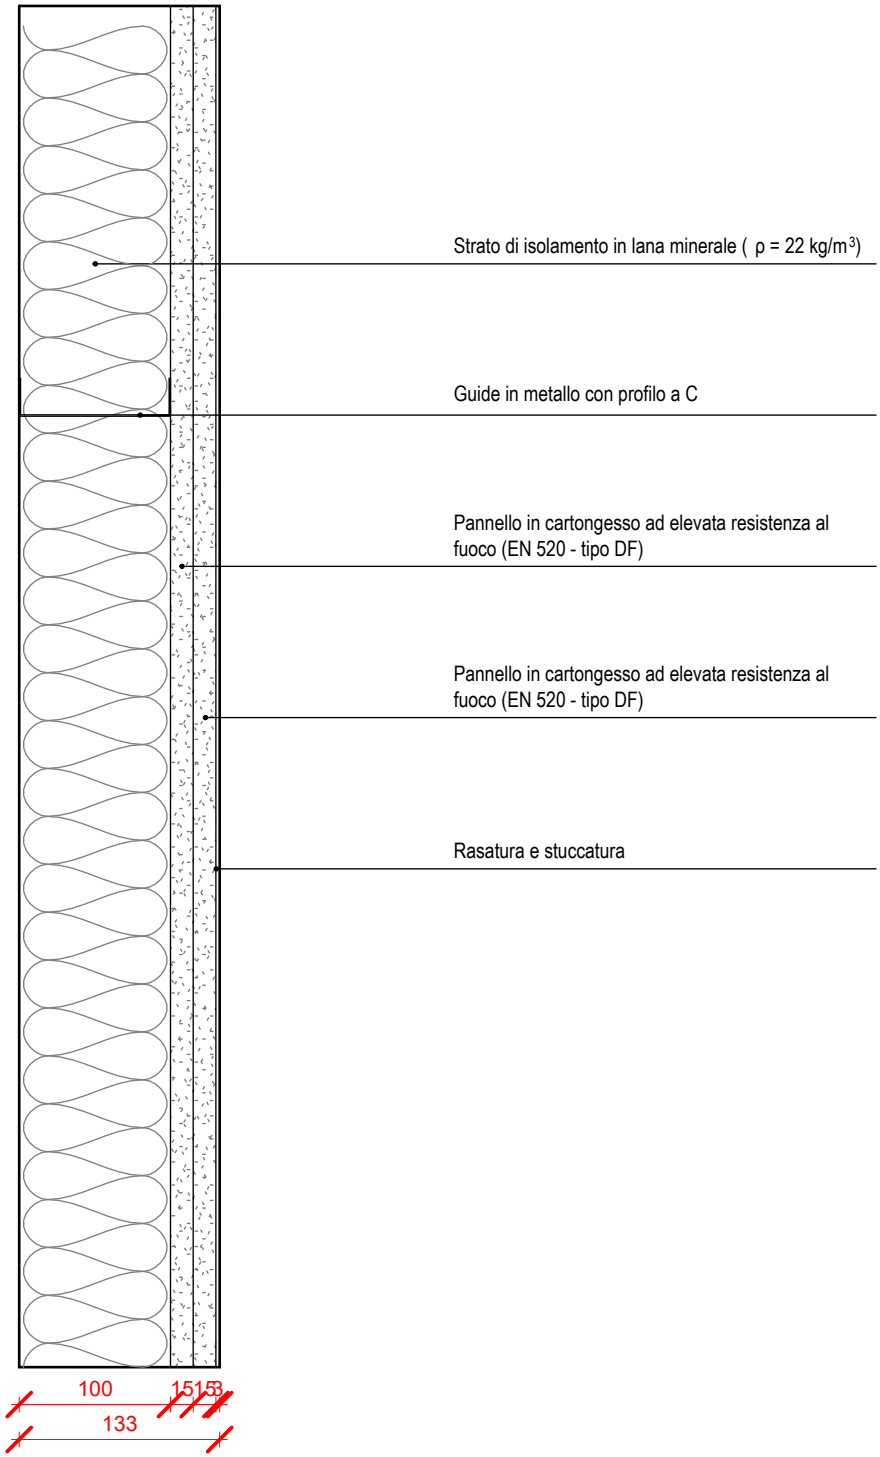

Descrizione :

Controparete verticale in cartongesso a singola orditura metallica [sp. 133 mm] costituita da (interno verso esterno) strato di isolamento in lana minerale (ρ = 22 kg/m³) sp. 95 mm su orditura metallica sp. 100 mm, doppio strato di pannelli in cartongesso ad elevata resistenza al fuoco (EN 520 - tipo DF) sp. 15,0 mm l'uno finitura rasatura e stuccatura.

Abaco Partizioni Verticali

Codice: **1.MI.09**

Scala: **1 : 5**

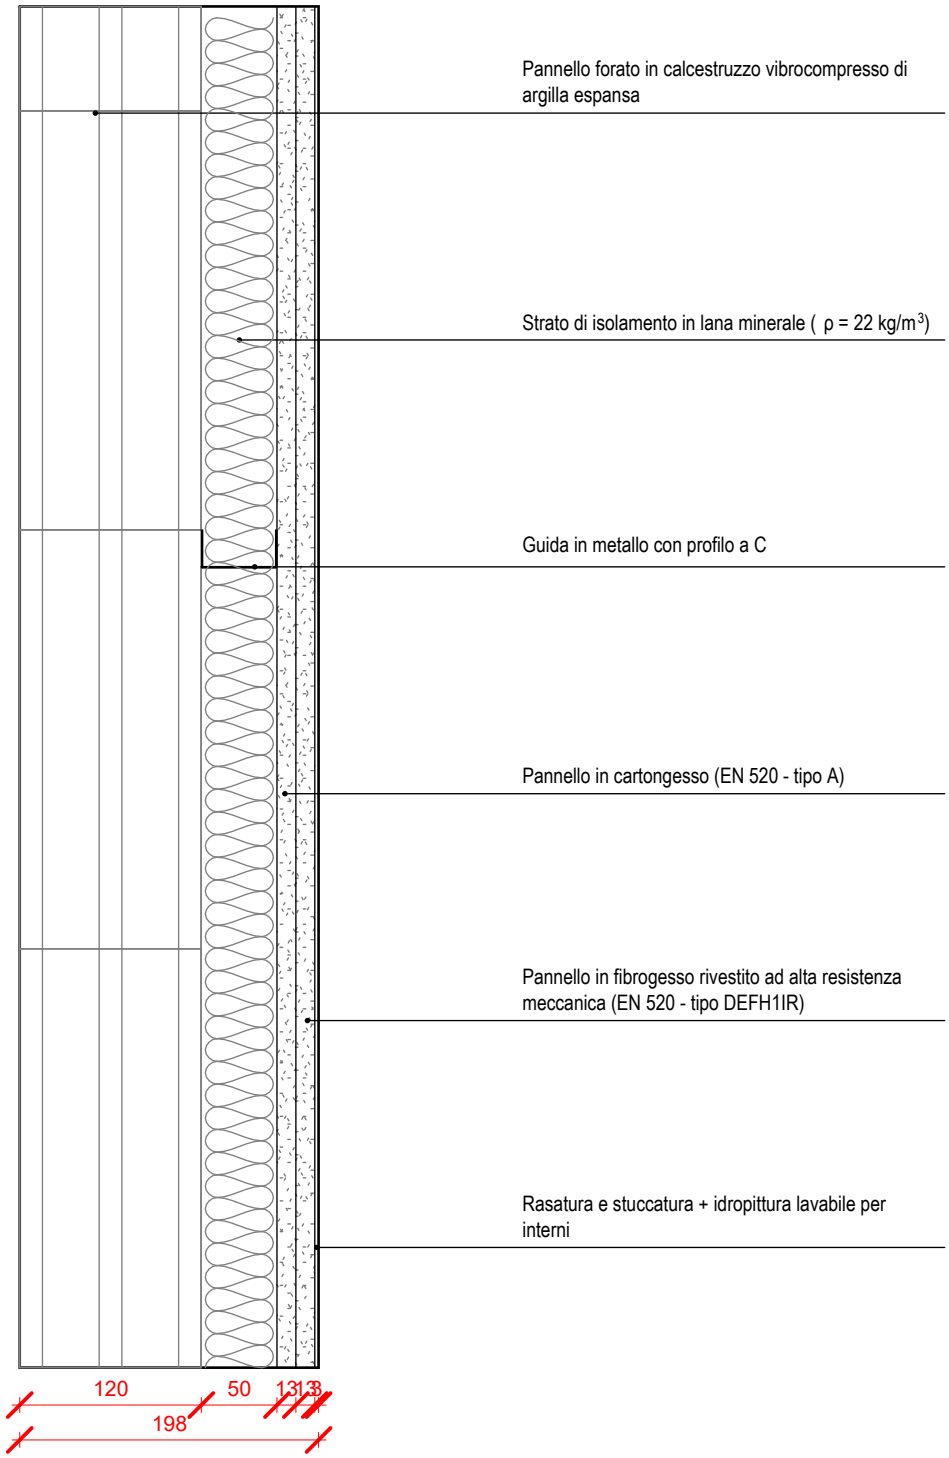

Descrizione :

Controparete verticale in pannelli in calcestruzzo + controparete in cartongesso [sp. 198 mm] costituita da (interno verso esterno) pannello forato in calcestruzzo vibrocompresso di argilla espansa sp. 120 mm, strato di isolamento in lana minerale (ρ = 22 kg/m^3) sp. 45 mm su orditura metallica sp. 50 mm, pannello in cartongesso (EN 520 - tipo A) sp. 12,5 mm, pannello in fibrogesso rivestito ad alta resistenza meccanica (EN 520 - tipo DEFH1IR) sp. 12,5 mm finitura rasatura e stuccatura + idropittura lavabile per interni.

Abaco Partizioni Verticali

Codice: **1.MI.10**

Scala: **1 : 5**

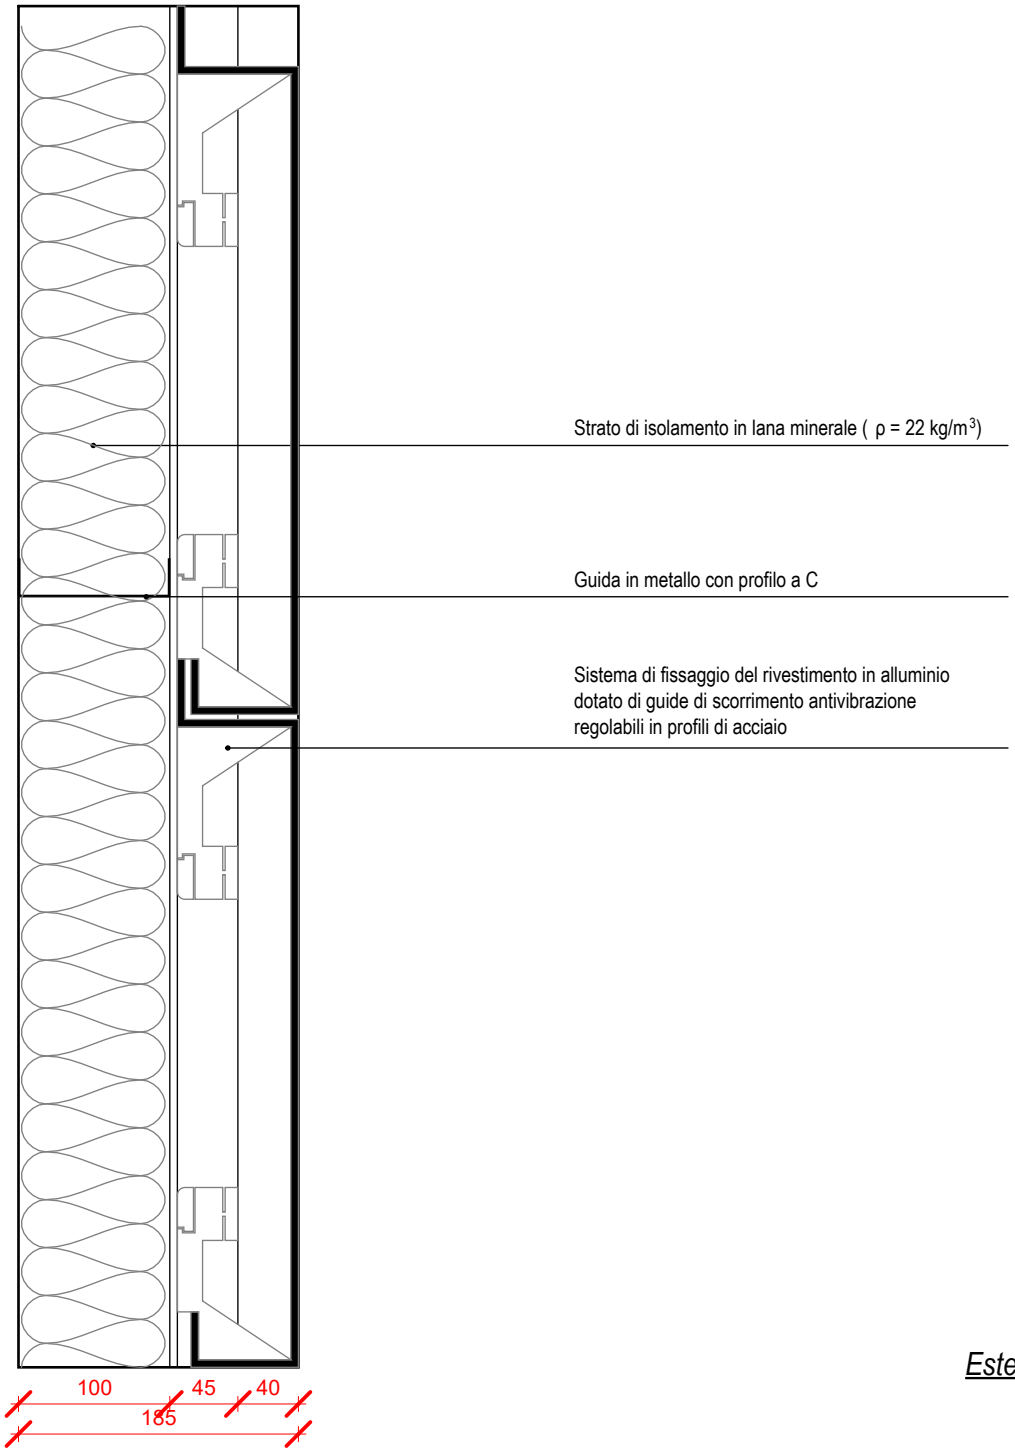

Descrizione :

Controparete verticale in cartongesso a singola orditura metallica [sp. 185 mm] costituita da (interno verso esterno) strato di isolamento in lana minerale (ρ = 22 kg/m^3) sp. 95 mm su orditura metallica sp. 100 mm, sistema di fissaggio del rivestimento in alluminio su struttura metallica (sp. 45 mm) dotato di guide di scorrimento antivibrazione regolabili in profili d'acciaio sp. 40 mm.

Abaco Partizioni Verticali

Codice: **1.MI.11**

Scala: **1 : 5**

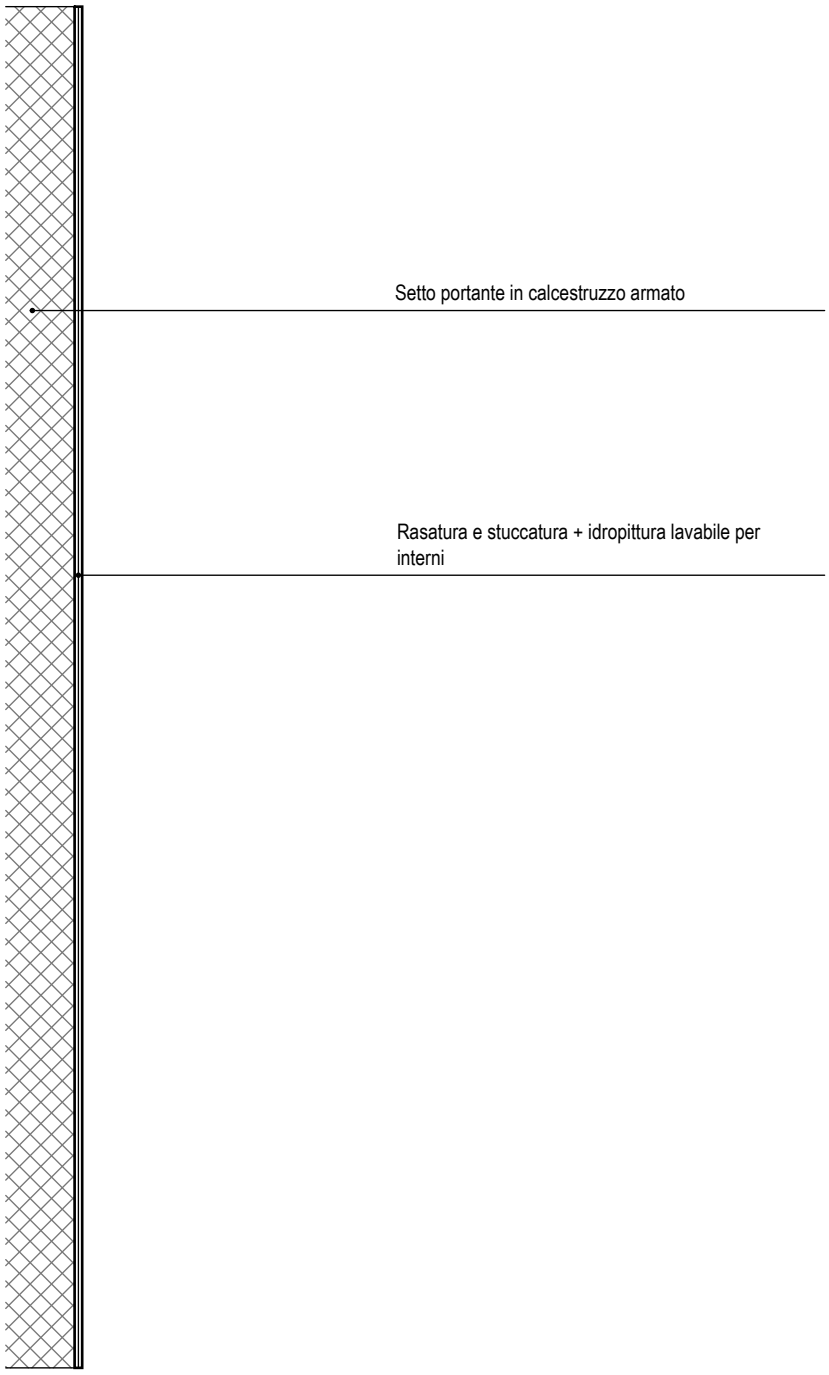

Interno

Esterno

Descrizione :

Finitura rasatura e stuccatura + idropittura lavabile per interni per setto portante del corpo scala.

Abaco Partizioni Verticali

Codice: **1.MI.12A**

Scala: **1 : 5**

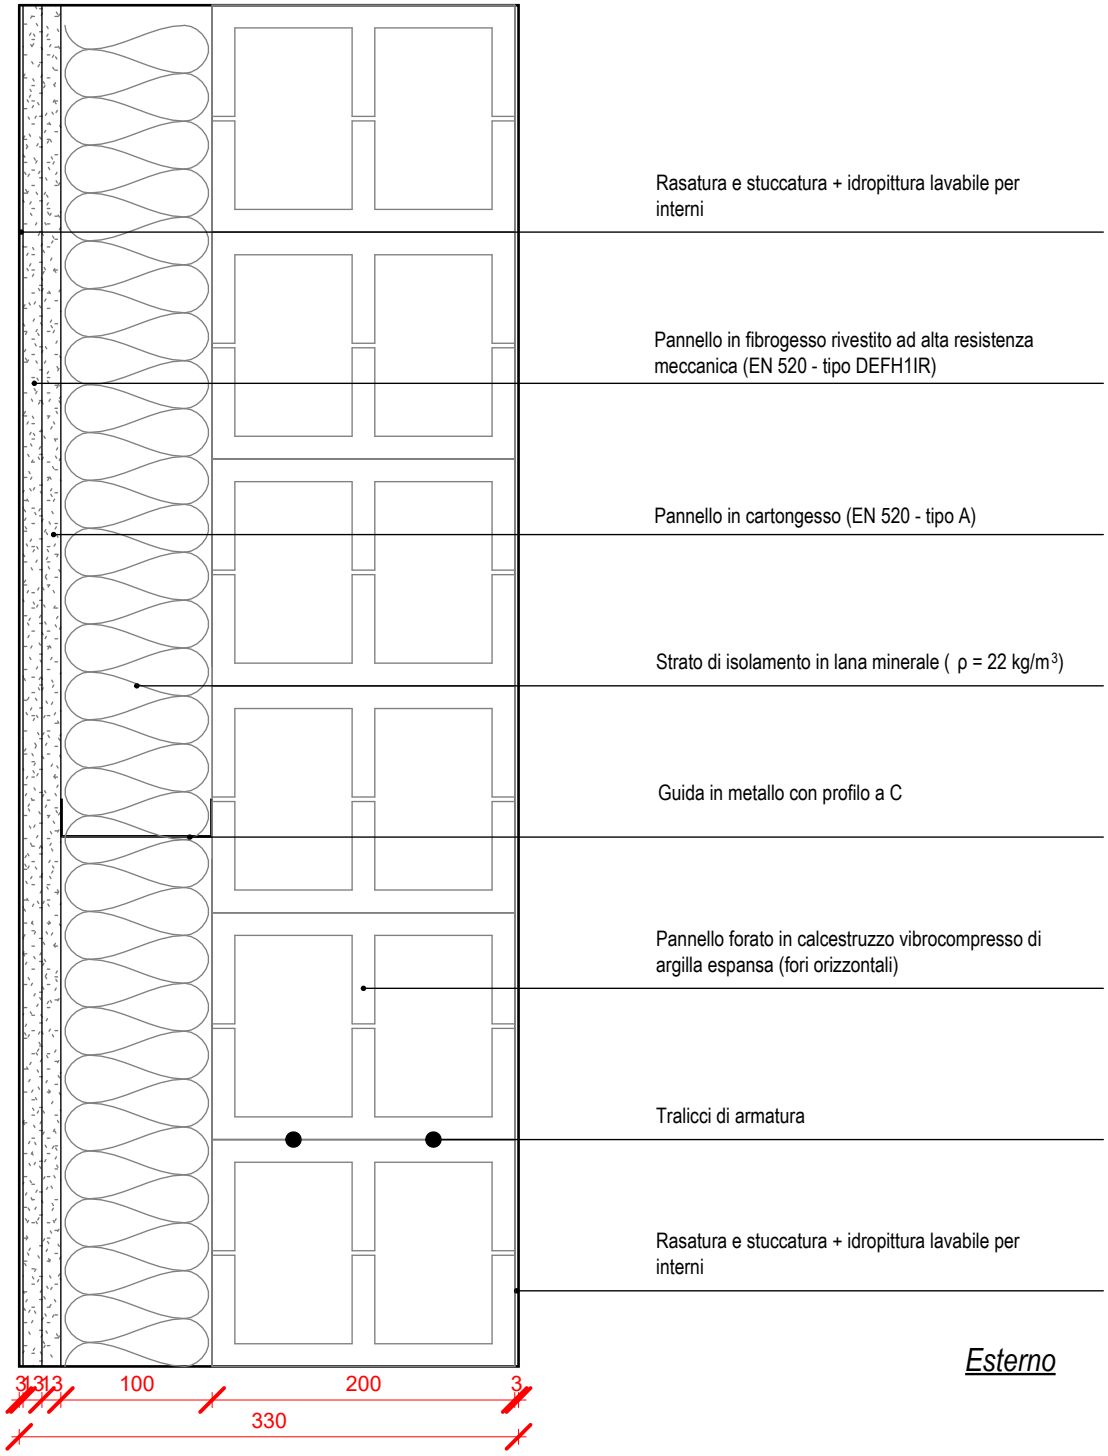

Descrizione :

Partizione verticale in pannelli in calcestruzzo + controparete in cartongesso [sp. 330 mm] costituita da (interno verso esterno) pannello in fibrogesso rivestito ad alta resistenza meccanica (EN 520 - tipo DEFH1IR) sp. 12,5 mm finitura rasatura e stuccatura + idropittura lavabile per interni, pannello in cartongesso (EN 520 - tipo A) sp. 12,5 mm, strato di isolamento in lana minerale (ρ = 22 kg/m^3) sp. 95 mm su orditura metallica sp. 100 mm, pannello forato in calcestruzzo vibrocompresso di argilla espansa (fori orizzontali) rinforzato con tralicci di armatura sp. 200 mm finitura rasatura e stuccatura + idropittura lavabile per interni.

Abaco Partizioni Verticali

Codice: **1.MI.12B**

Scala: **1 : 5**

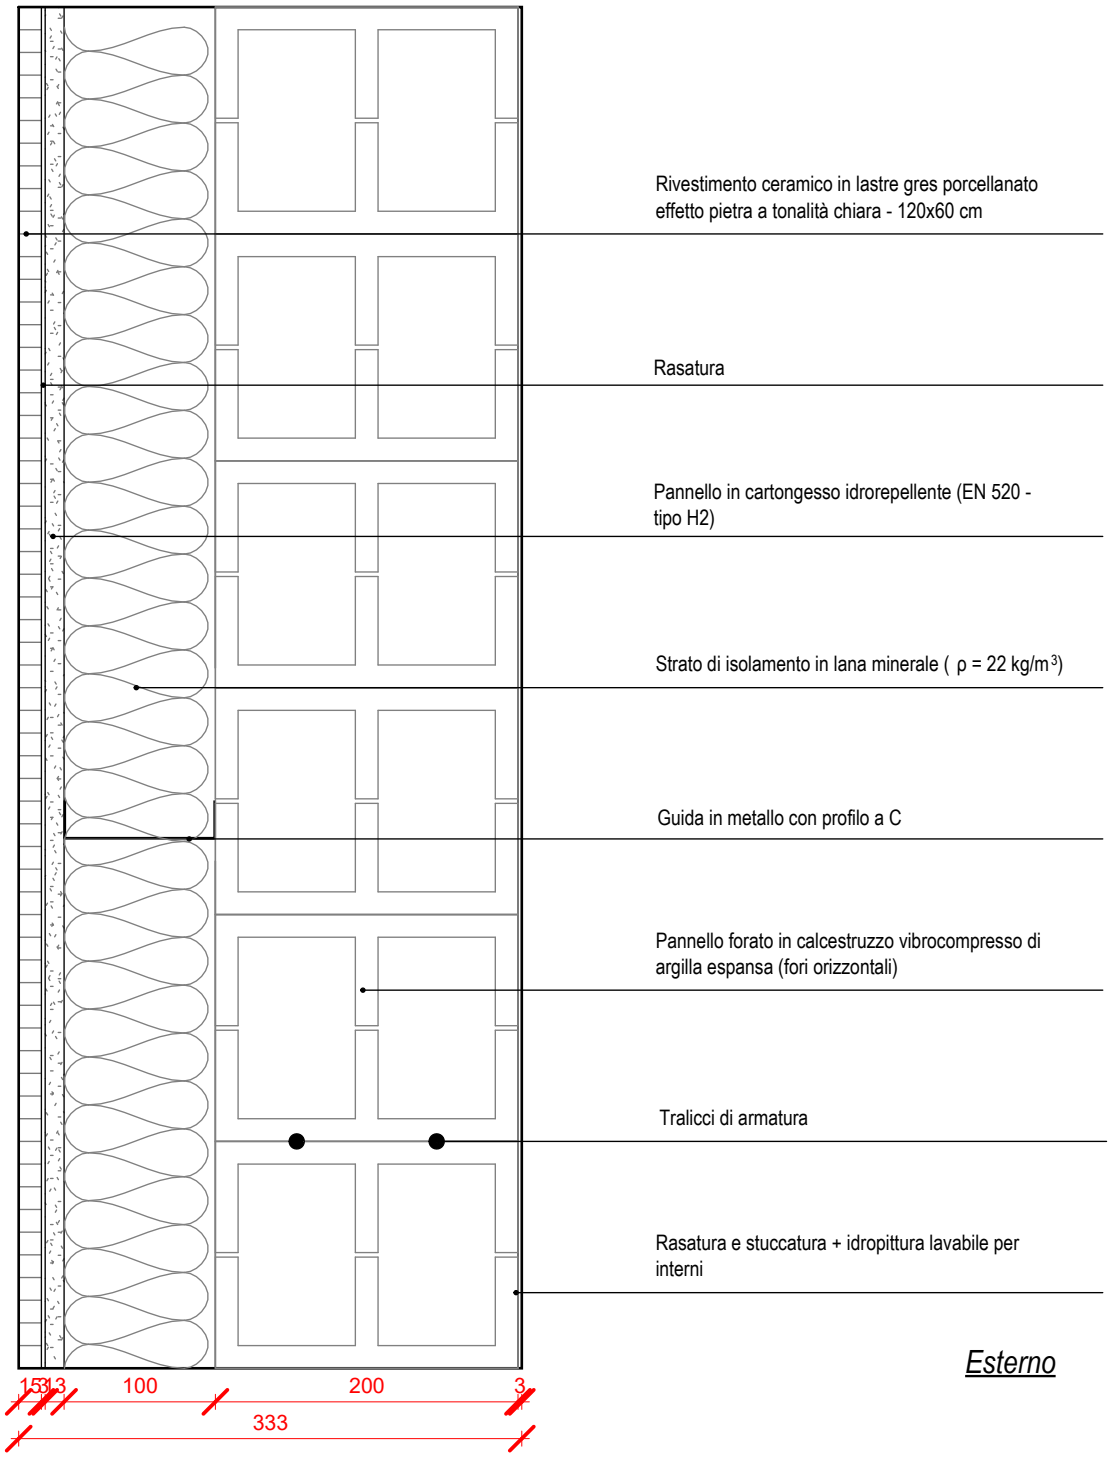

Descrizione :

Partizione verticale in pannelli in calcestruzzo + controparete in cartongesso [sp. 253 mm] costituita da (interno verso esterno) rivestimento ceramico interno ai servizi igienici in lastre gres porcellanato effetto pietra a tonalità chiara - 120x60 cm sp. 15 mm, pannello in cartongesso idrorepellente sp. 12,5 mm, strato di isolamento in lana minerale (ρ = 22 kg/m^3) sp. 95 mm su orditura metallica sp. 100 mm, pannello forato in calcestruzzo vibrocompresso di argilla espansa (fori orizzontali) rinforzato con tralicci di armatura sp. 200 mm finitura rasatura e stuccatura + idropittura lavabile per interni.

Abaco Partizioni Verticali

Codice: **1.MI.12C**

Scala: **1 : 5**

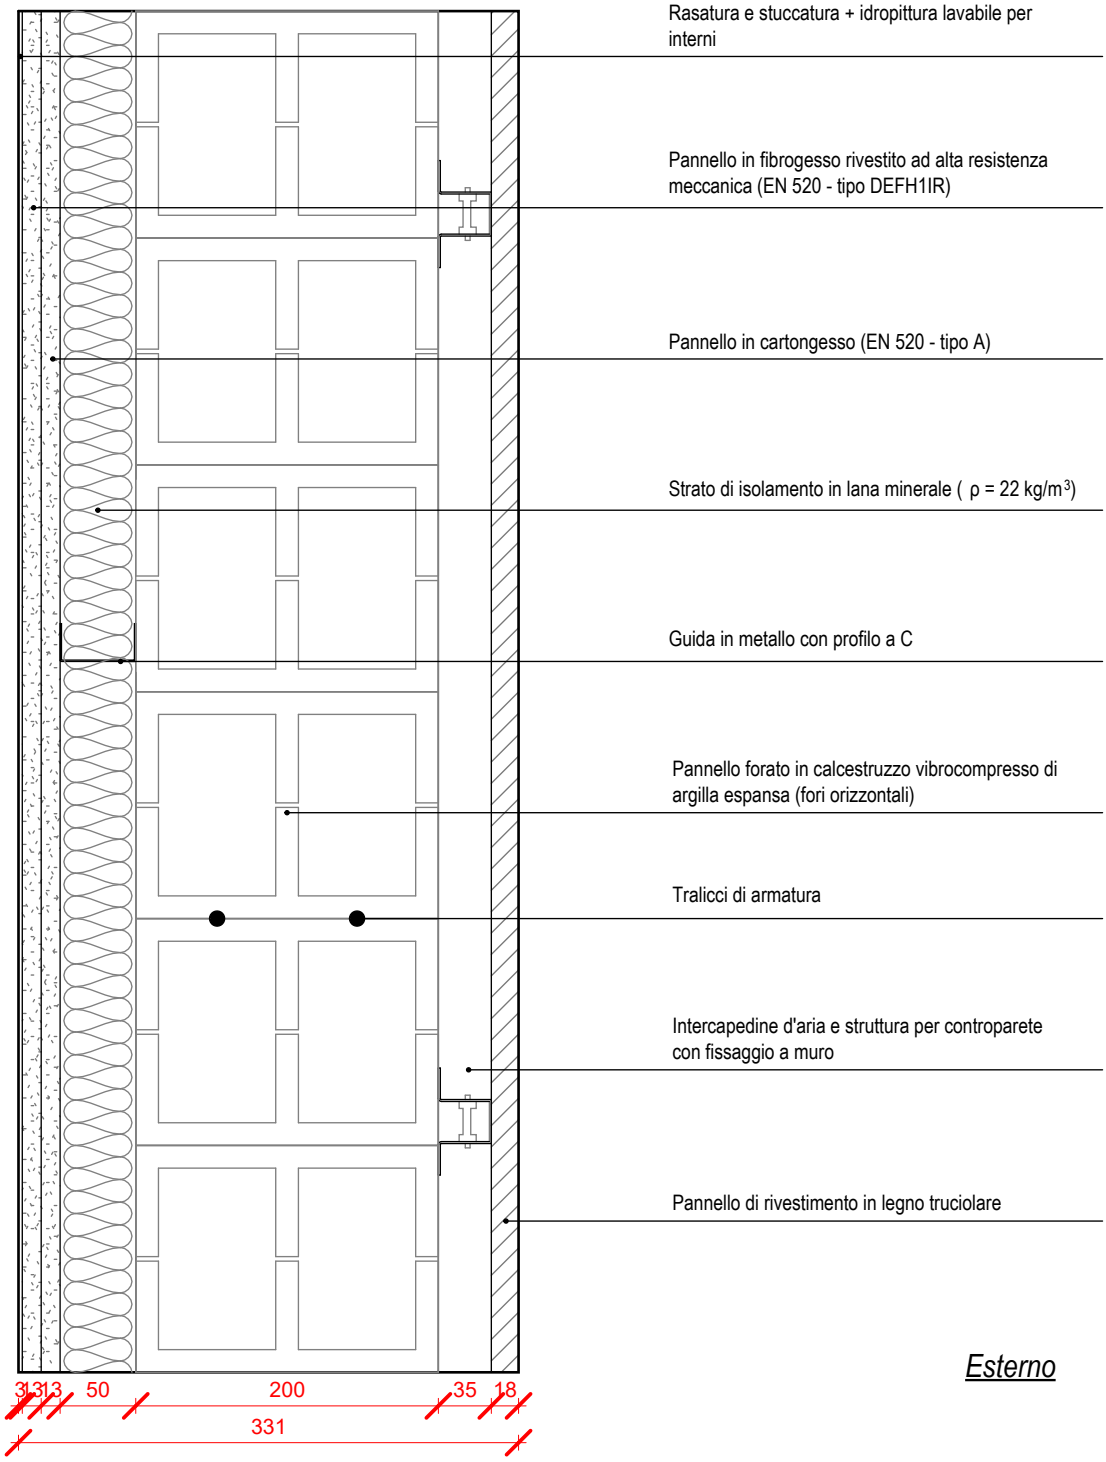

Descrizione :

Partizione verticale in pannelli in calcestruzzo + controparete in cartongesso [sp. 331 mm] costituita da (interno verso esterno) pannello in fibrogesso rivestito ad alta resistenza meccanica (EN 520 - tipo DEFH1IR) sp. 12,5 mm finitura rasatura e stuccatura + idropittura lavabile per interni, pannello in cartongesso (EN 520 - tipo A) sp. 12,5 mm, strato di isolamento in lana minerale (ρ = 22 kg/m^3) sp. 45 mm su orditura metallica sp. 50 mm, pannello forato in calcestruzzo vibrocompresso di argilla espansa (fori orizzontali) rinforzato con tralicci di armatura sp. 200 mm, intercapedine d'aria e struttura per controparete con fissaggio a muro sp. 35 mm, pannello di rivestimento in legno truciolare sp. 18 mm.

Abaco Partizioni Verticali

Codice: 1.MI.12D

Scala: 1 : 5

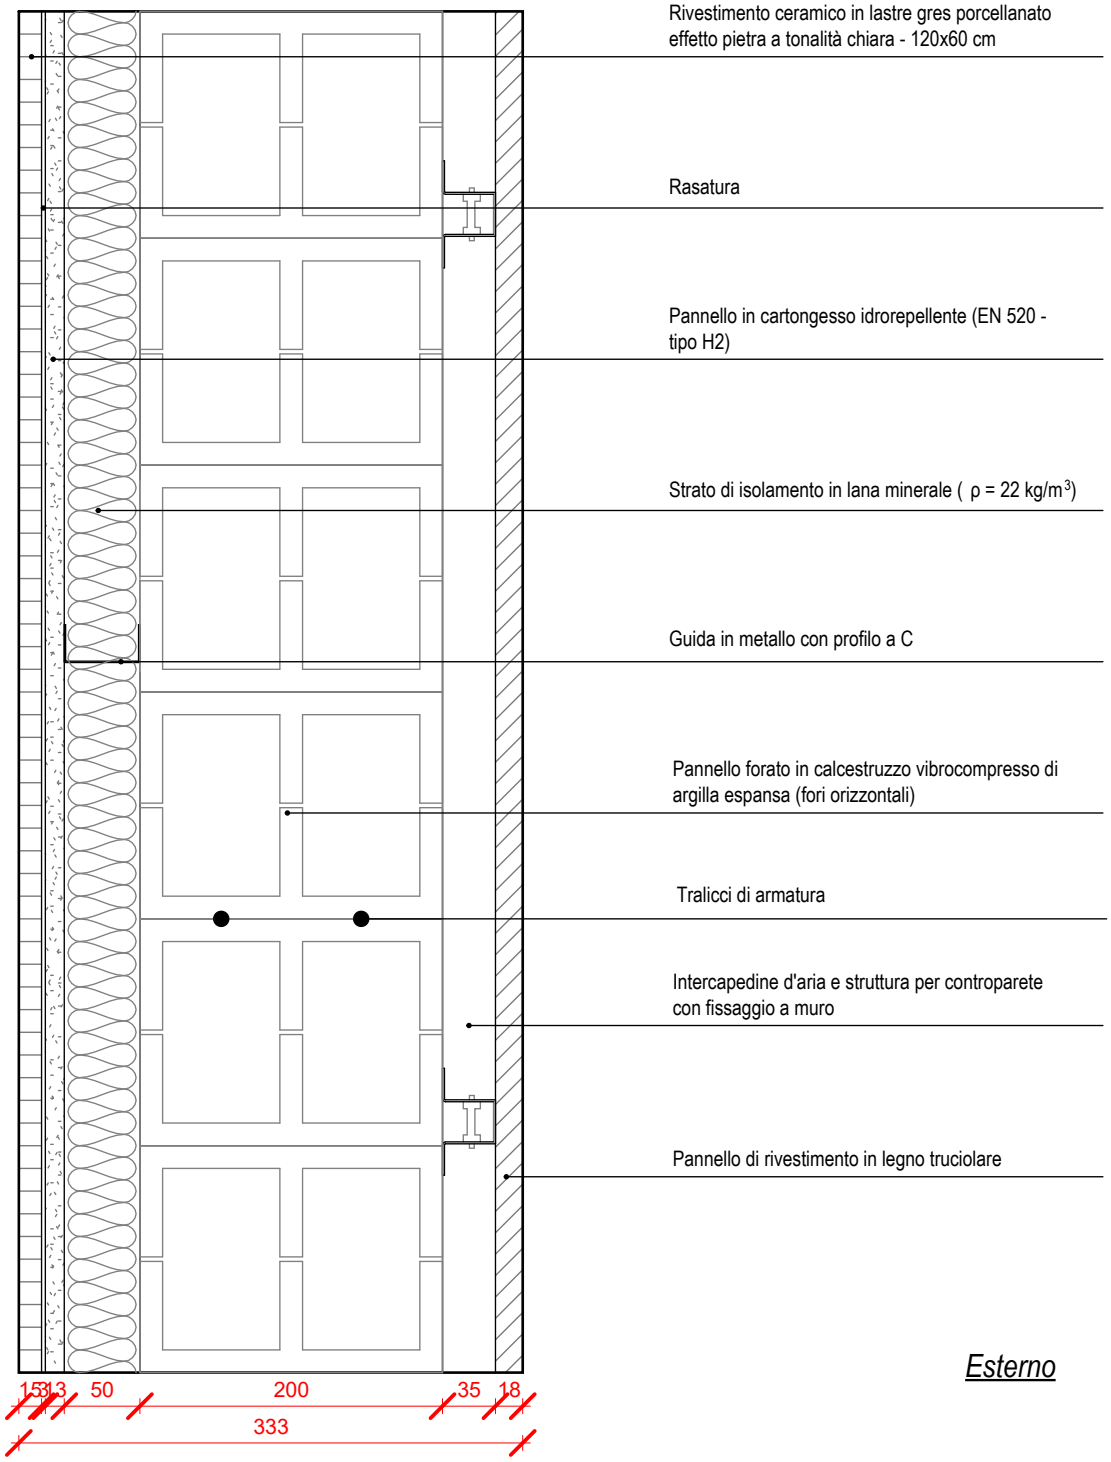

Descrizione :

Partizione verticale in pannelli in calcestruzzo + controparete in cartongesso [sp. 333 mm] costituita da (interno verso esterno) rivestimento ceramico interno ai servizi igienici in lastre gres porcellanato effetto pietra a tonalità chiara - 120x60 cm sp. 15 mm, pannello in cartongesso idrorepellente (EN 520 - tipo H2) sp. 12,5 mm, strato di isolamento in lana minerale (ρ = 22 kg/m^3) sp. 45 mm su orditura metallica sp. 50 mm, pannello forato in calcestruzzo vibrocompresso di argilla espansa (fori orizzontali) rinforzato con tralicci di armatura sp. 200 mm, intercapedine d'aria e struttura per controparete con fissaggio a muro sp. 35 mm, pannello di rivestimento in legno truciolare sp. 18 mm.

Abaco Partizioni Verticali

Codice: **1.MI.13**

Scala: **1 : 5**

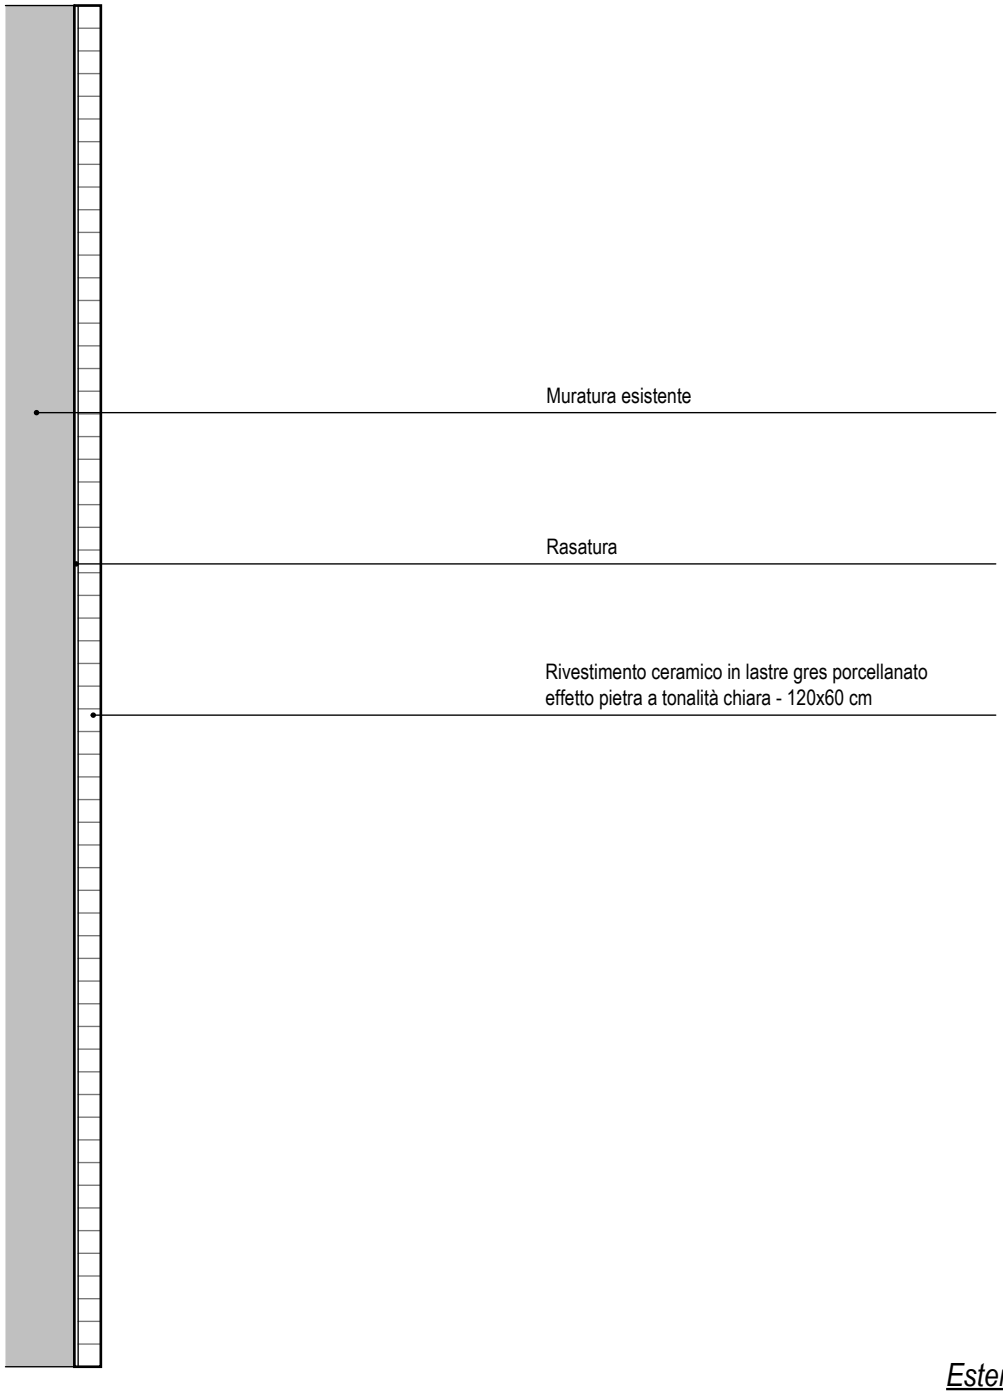

Interno

Esterno

Descrizione :

Rivestimento ceramico applicato su murature esistenti.

Abaco Partizioni Verticali

Codice: **1.VL.01B**

Scala: **1 : 5**

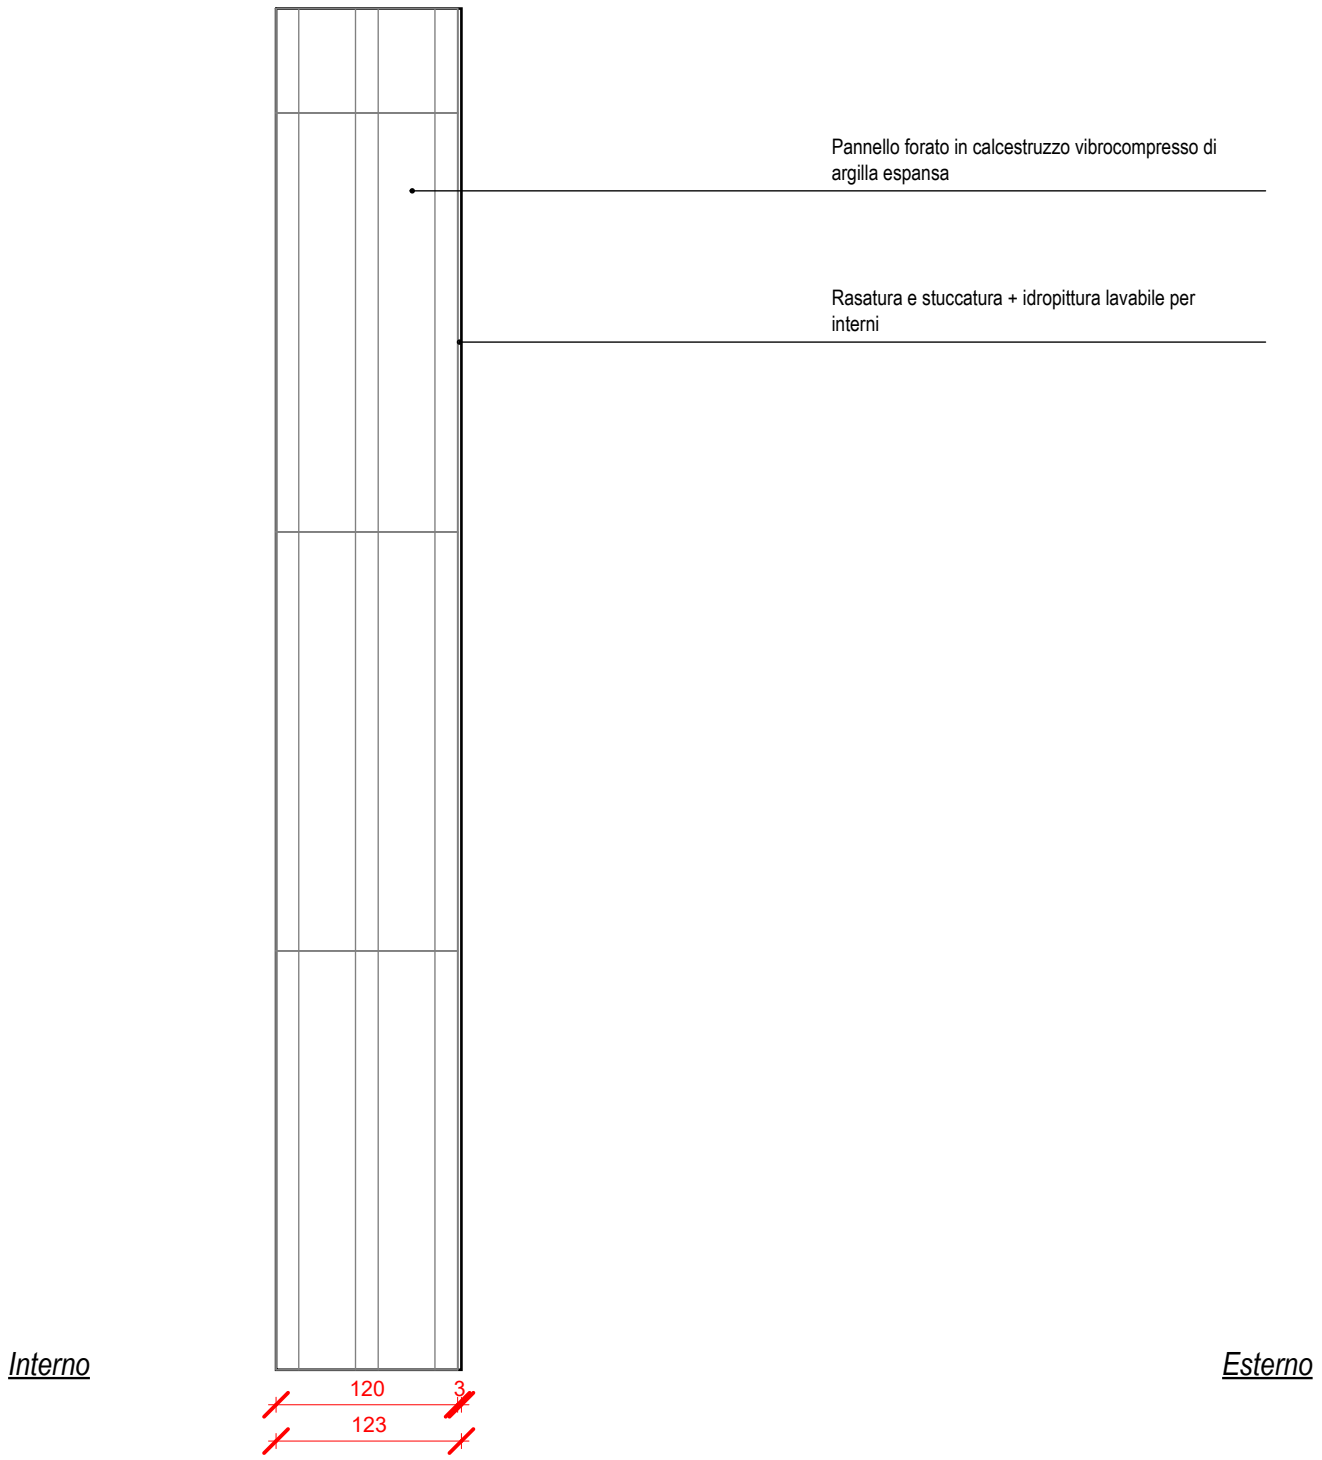

Descrizione :

Veletta in pannelli in calcestruzzo [sp. 123 mm] costituita da (interno verso esterno) pannello forato in calcestruzzo vibrocompresso di argilla espansa sp. 120 mm finitura rasatura e stuccatura + idropittura lavabile per interni.

Abaco Partizioni Verticali

Codice: **1.VL.01F**

Scala: **1 : 5**

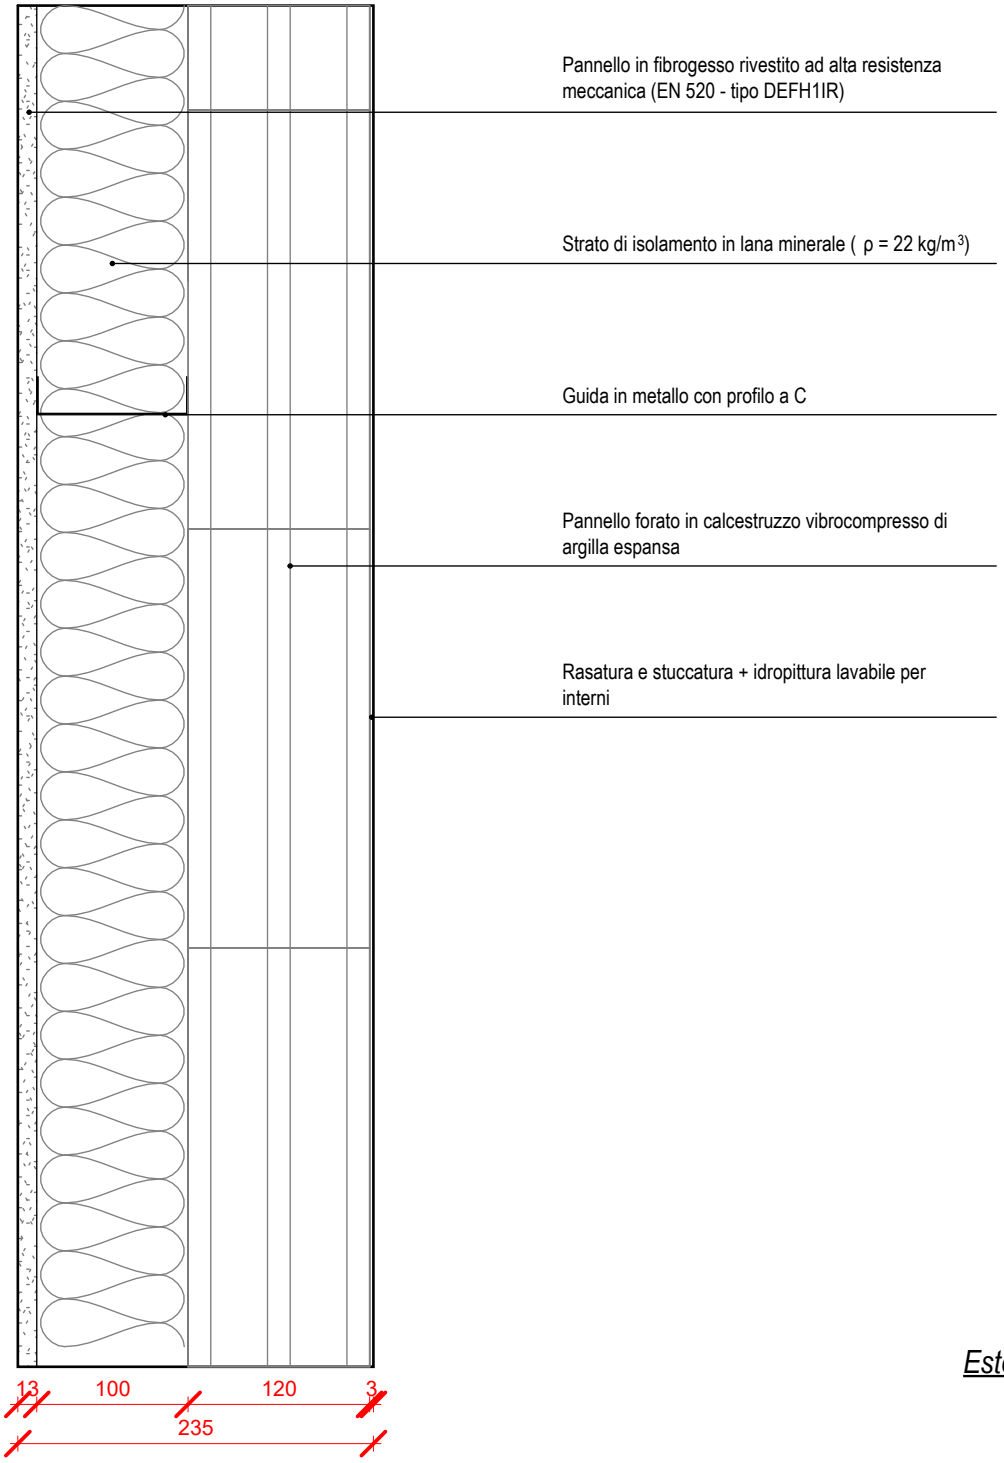

Descrizione :

Veletta in pannelli in calcestruzzo + controparete in cartongesso [sp. 235 mm] costituita da (interno verso esterno) pannello in fibrogesso rivestito ad alta resistenza meccanica (EN 520 - tipo DEFH1IR) sp. 12,5 mm, strato di isolamento in lana minerale (ρ = 22 kg/m^3) sp. 95 mm su orditura metallica sp. 100 mm, pannello forato in calcestruzzo vibrocompresso di argilla espansa sp. 120 mm finitura rasatura e stuccatura + idropittura lavabile per interni.

Abaco Partizioni Verticali

Codice: 1.VL.01G

Scala: 1 : 5

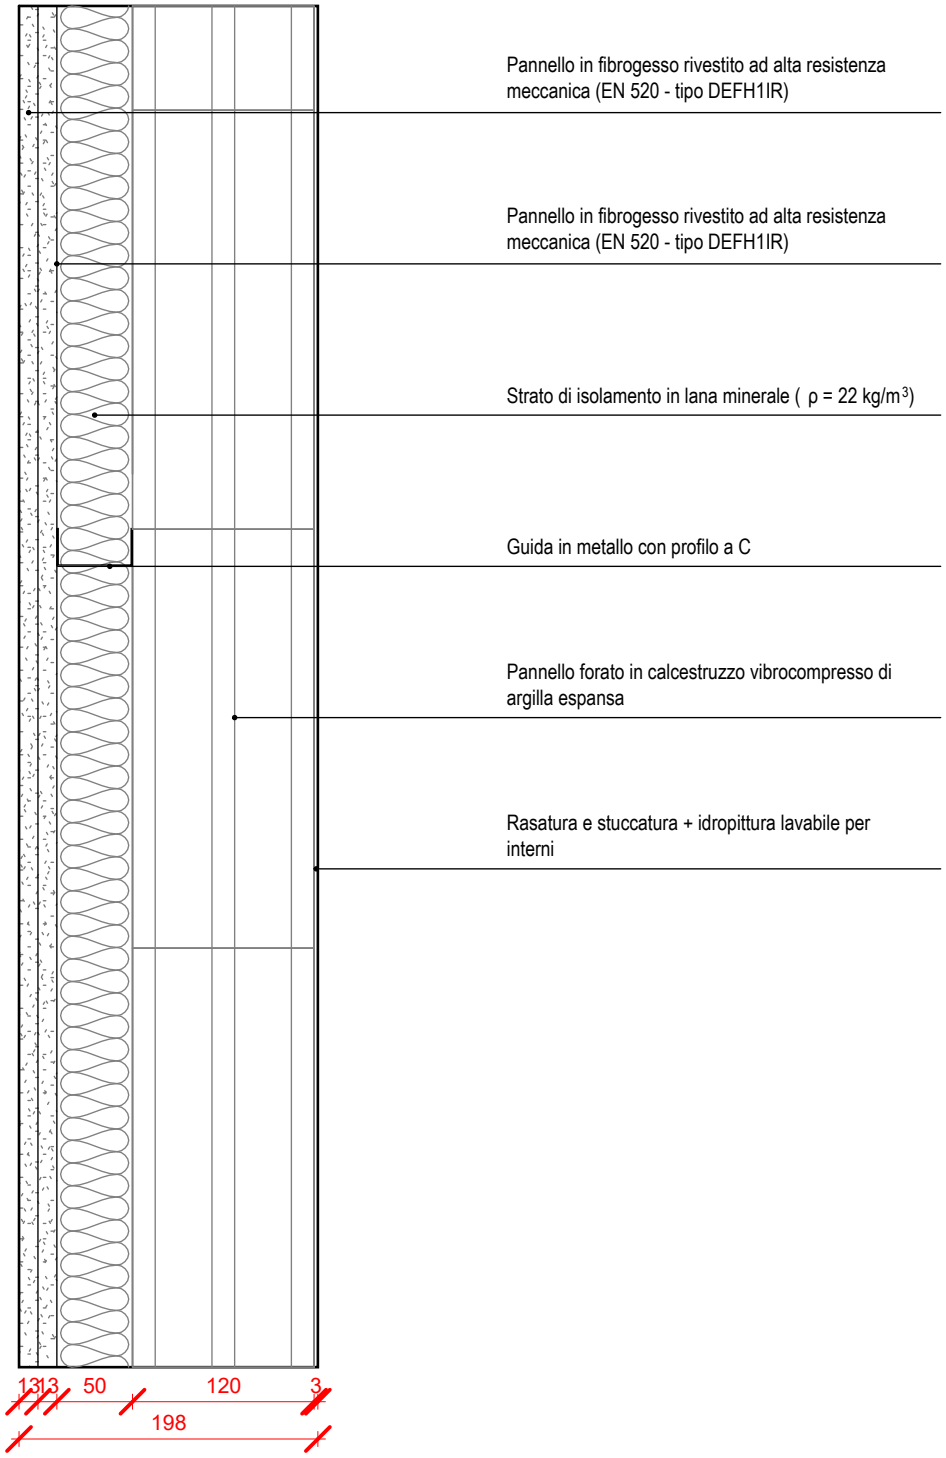

Descrizione :

Veletta in pannelli in calcestruzzo + controparete in cartongesso [sp. 198 mm] costituita da (interno verso esterno) doppio strato di pannelli in fibrogesso rivestito ad alta resistenza meccanica (EN 520 - tipo DEFH1IR) sp. 12,5 mm l'uno, strato di isolamento in lana minerale (ρ = 22 kg/m^3) sp. 45 mm su orditura metallica sp. 50 mm, pannello forato in calcestruzzo vibrocompresso di argilla espansa sp. 120 mm finitura rasatura e stuccatura + idropittura lavabile per interni.

Abaco Partizioni Verticali

Codice: **1.VL.02A**

Scala: **1 : 5**

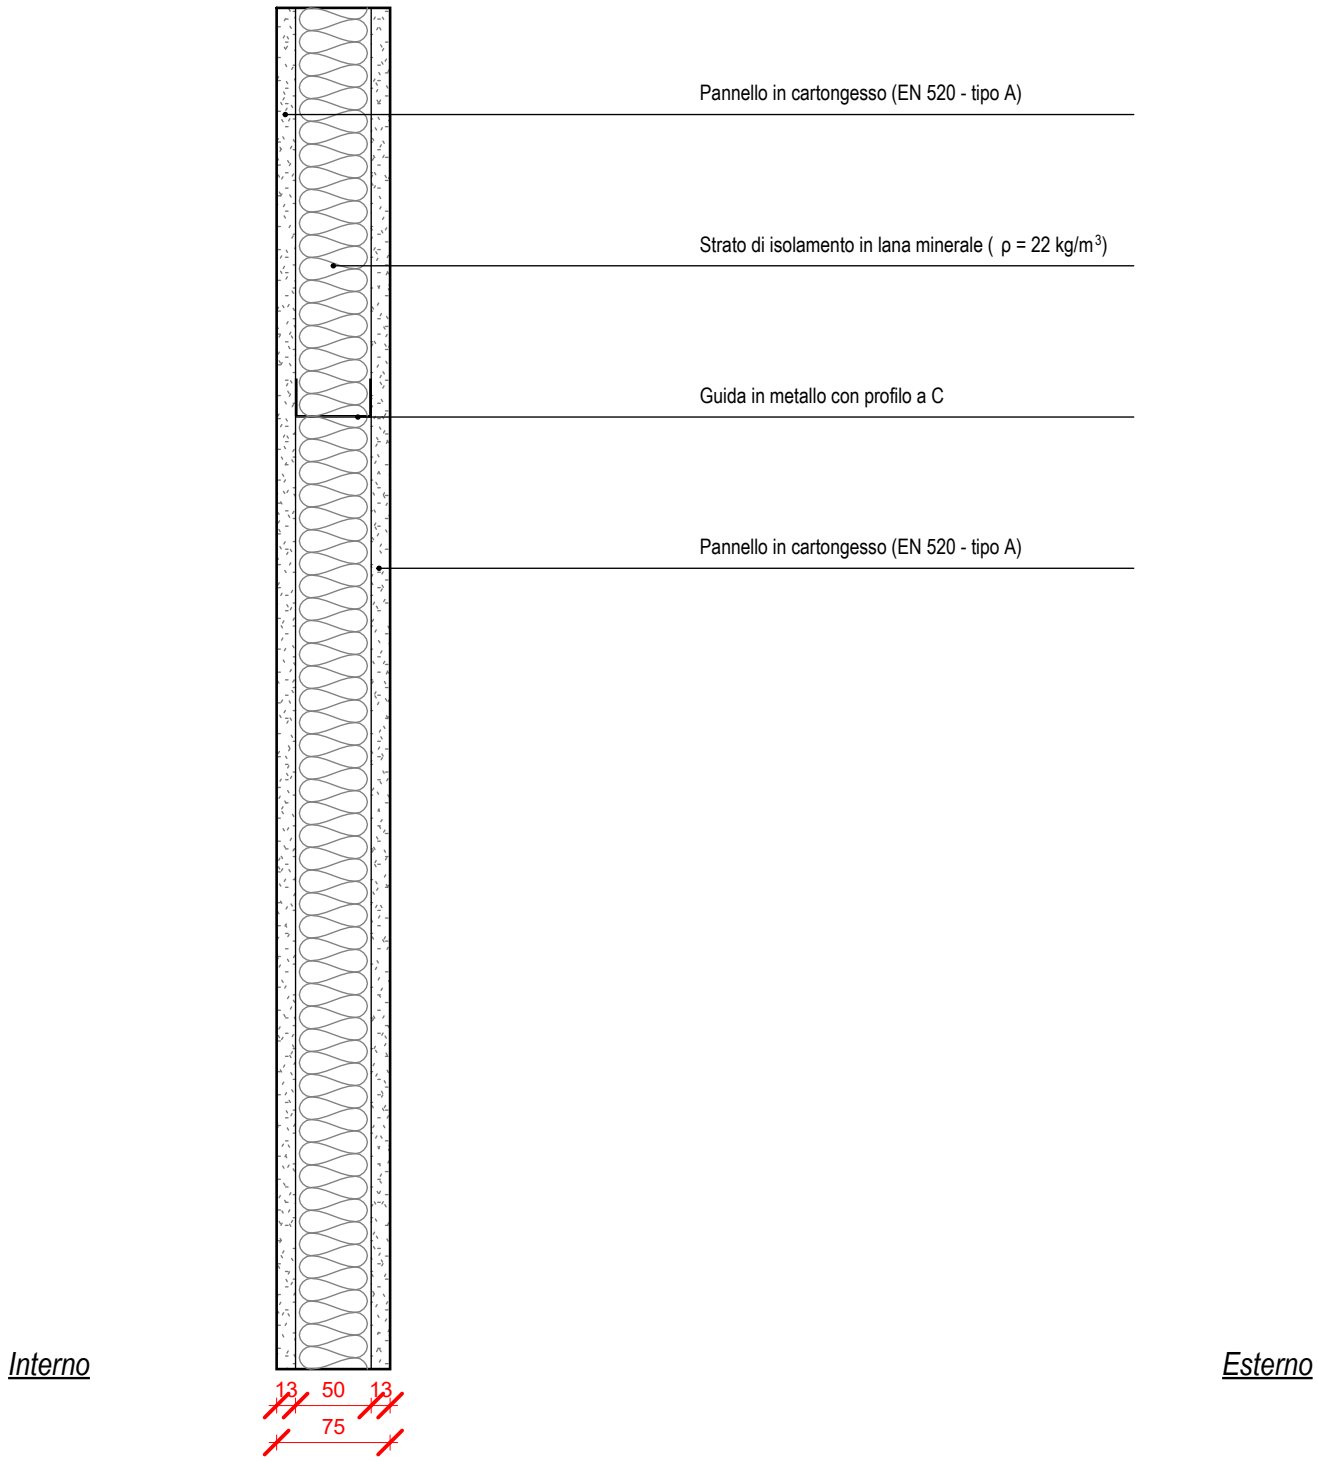

Descrizione :

Veletta in cartongesso a singola orditura metallica [sp. 75 mm] costituita da (interno verso esterno) pannello in cartongesso (EN 520 - tipo A) sp. 12,5 mm, strato di isolamento in lana minerale (ρ = 22 kg/m^3) sp. 45 mm su orditura metallica sp. 50 mm, pannello in cartongesso (EN 520 - tipo A) sp. 12,5 mm.

Abaco Partizioni Verticali

Codice: **1.VL.02B**

Scala: **1 : 5**

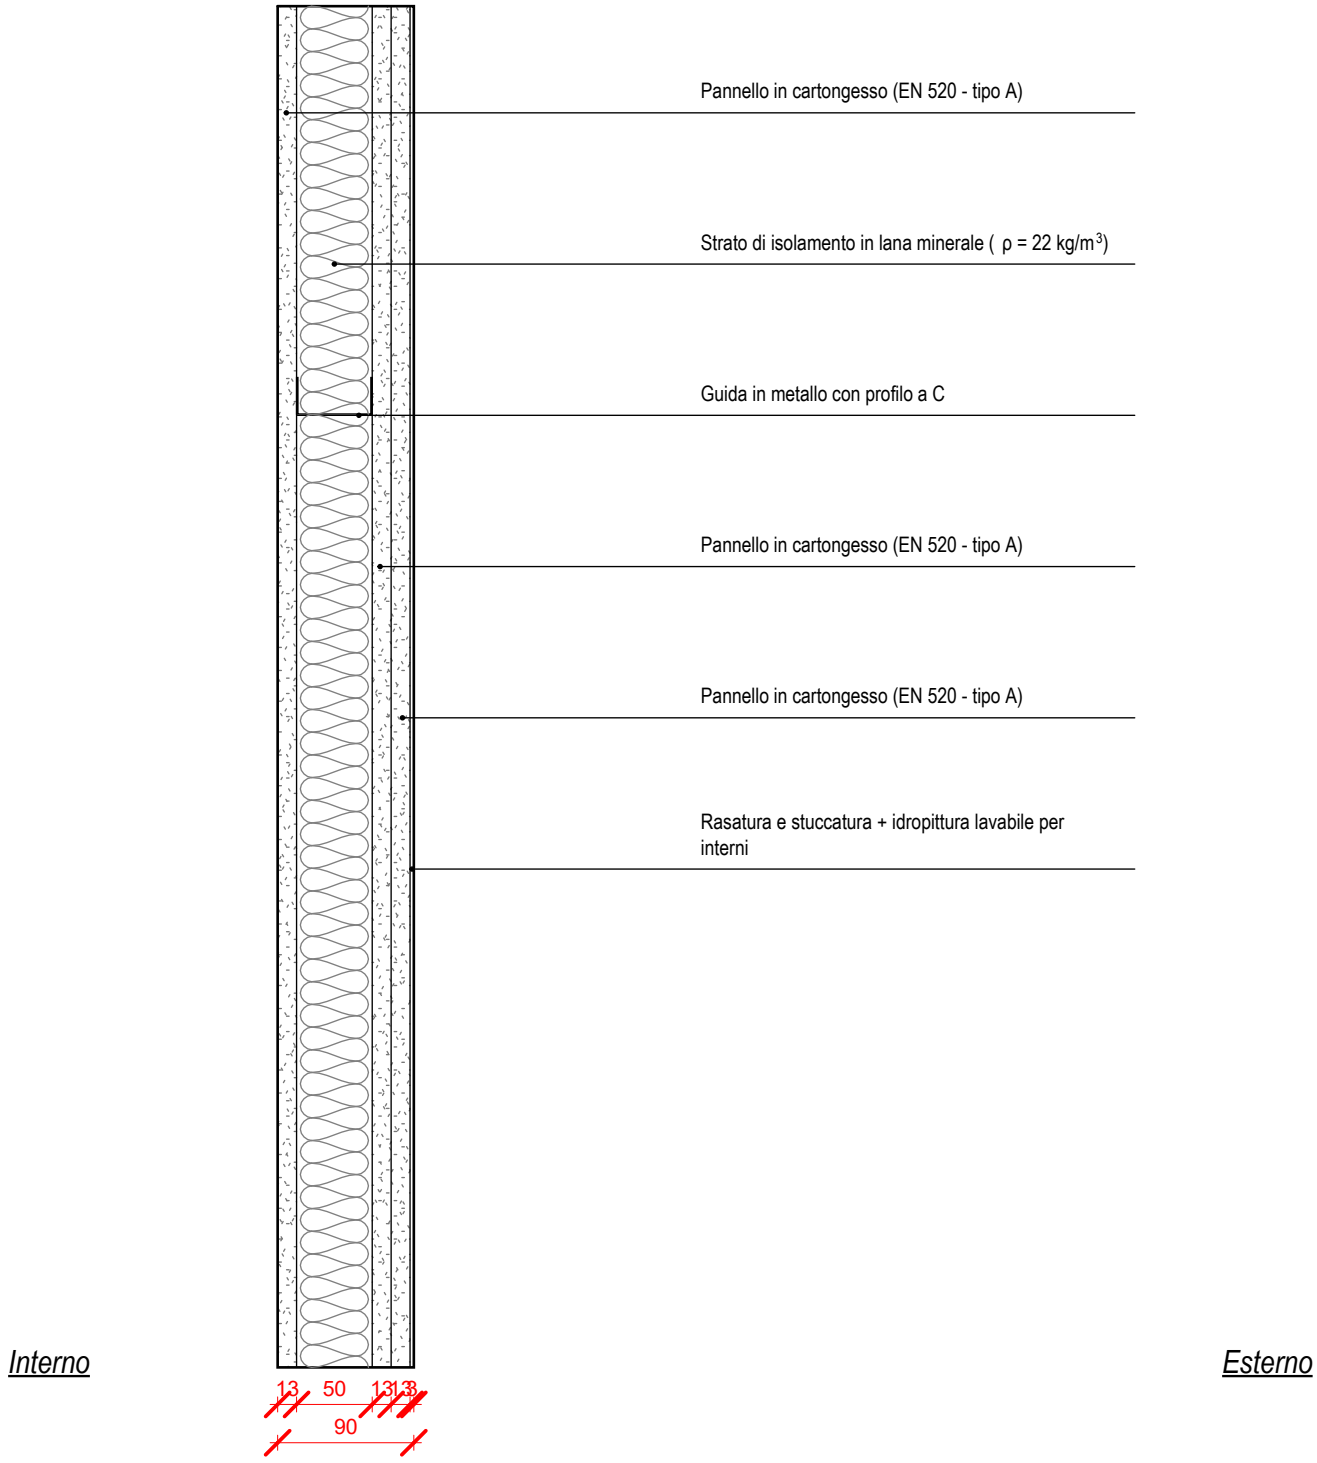

Descrizione :

Veletta in cartongesso a singola orditura metallica [sp. 90 mm] costituita da (interno verso esterno) pannello in cartongesso (EN 520 - tipo A) sp. 12,5 mm, strato di isolamento in lana minerale (ρ = 22 kg/m^3) sp. 45 mm su orditura metallica sp. 50 mm, doppio strato di pannelli in cartongesso (EN 520 - tipo A) sp. 12,5 mm l'uno finitura rasatura e stuccatura + idropittura lavabile per interni.

Abaco Partizioni Verticali

Codice: **1.VL.02C**

Scala: **1 : 5**

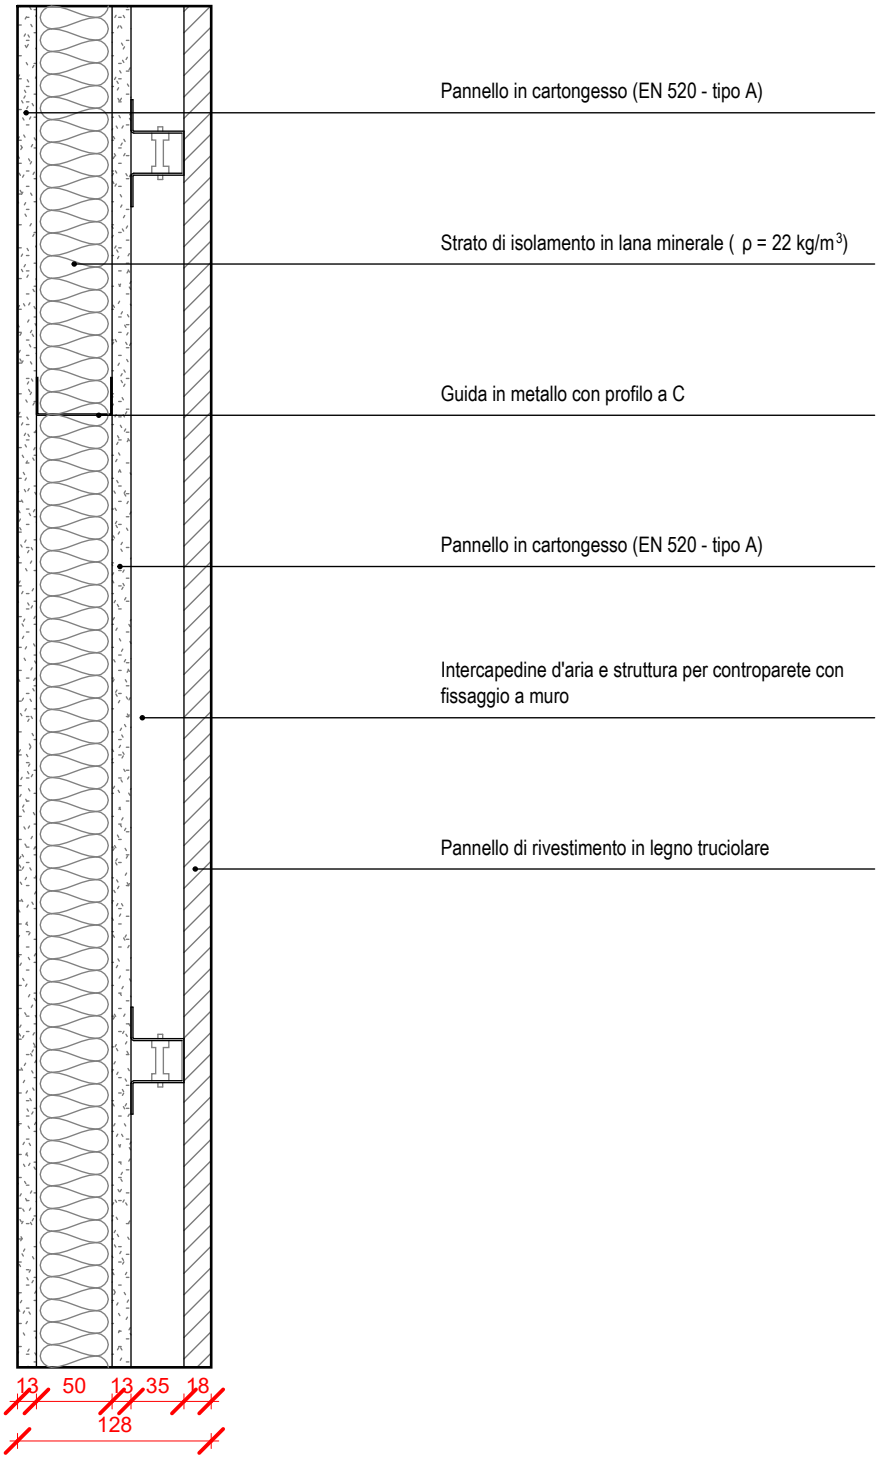

Interno

Esterno

Descrizione :

Veletta in cartongesso a singola orditura metallica [sp. 128 mm] costituita da (interno verso esterno) pannello in cartongesso (EN 520 - tipo A) sp. 12,5 mm, strato di isolamento in lana minerale (ρ = 22 kg/m^3) sp. 45 mm su orditura metallica sp. 50 mm, pannello in cartongesso (EN 520 - tipo A) sp. 12,5 mm, intercapedine d'aria e struttura per controparete con fissaggio a muro sp. 35 mm, pannello di rivestimento in legno truciolare sp. 18 mm.

Abaco Partizioni Verticali

Codice: **1.VL.03A**

Scala: **1 : 5**

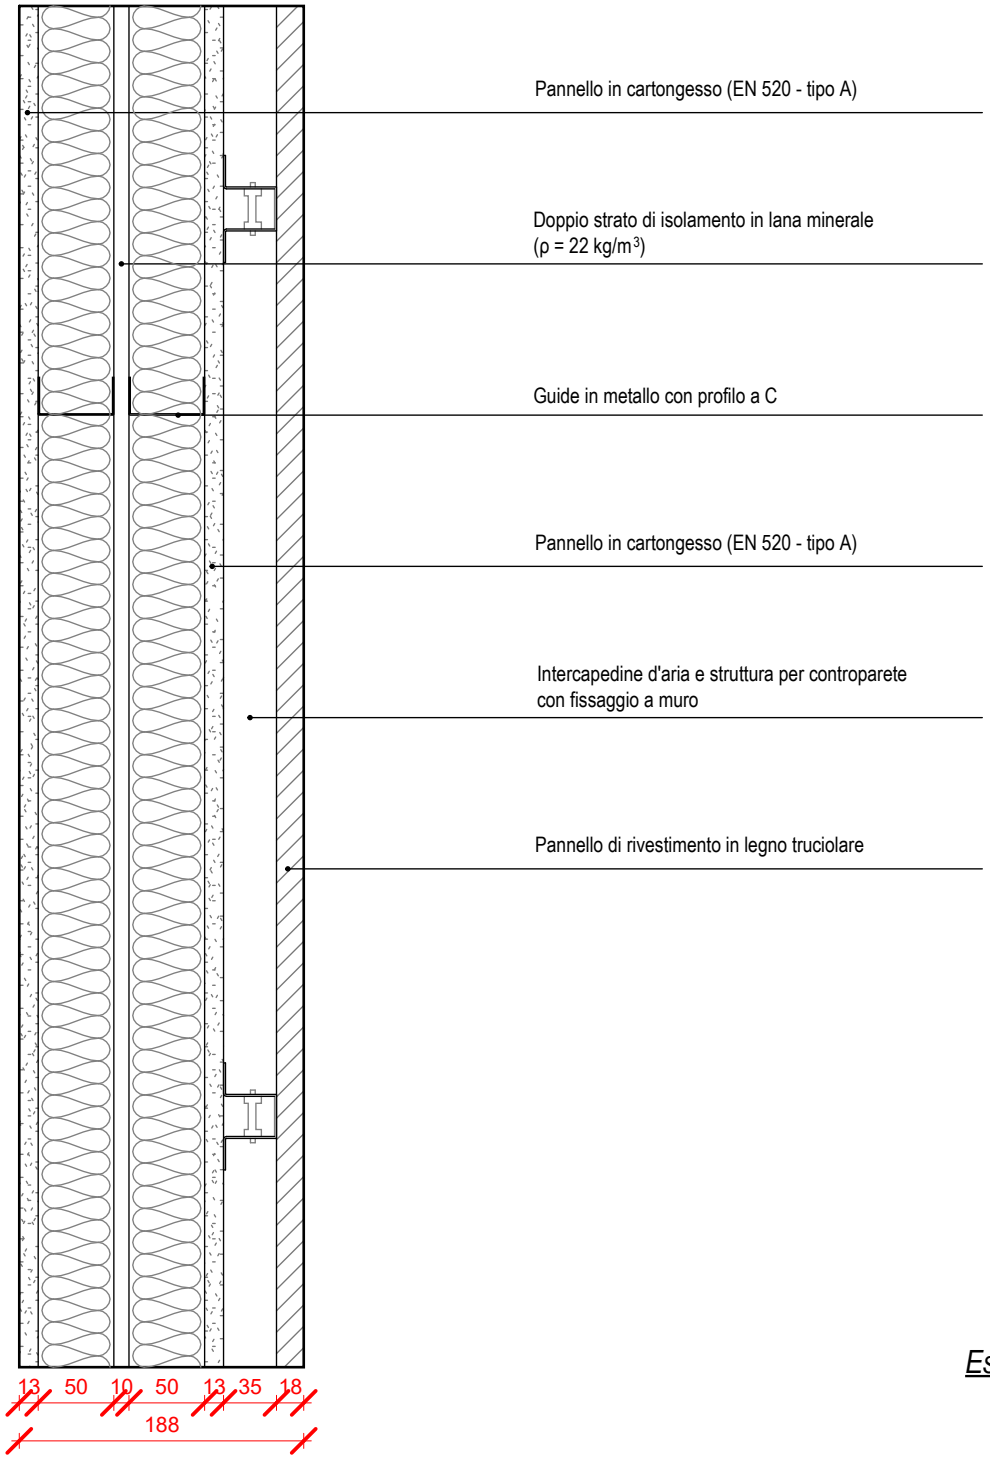

Descrizione :

Veletta in cartongesso ad orditura metallica doppia [sp. 188 mm] costituita da (interno verso esterno) pannello in cartongesso (EN 520 - tipo A) sp. 12,5 mm, doppio strato di isolamento in lana minerale (ρ = 22 kg/m^3) sp. 45+45 mm su doppia orditura metallica 50+50 mm, pannello in cartongesso (EN 520 - tipo A) sp. 12,5 mm, intercapedine d'aria e struttura per controparete con fissaggio a muro sp. 35 mm, pannello di rivestimento in legno truciolare sp. 18 mm.

Abaco Partizioni Verticali

Codice: **1.VL.03B**

Scala: **1 : 5**

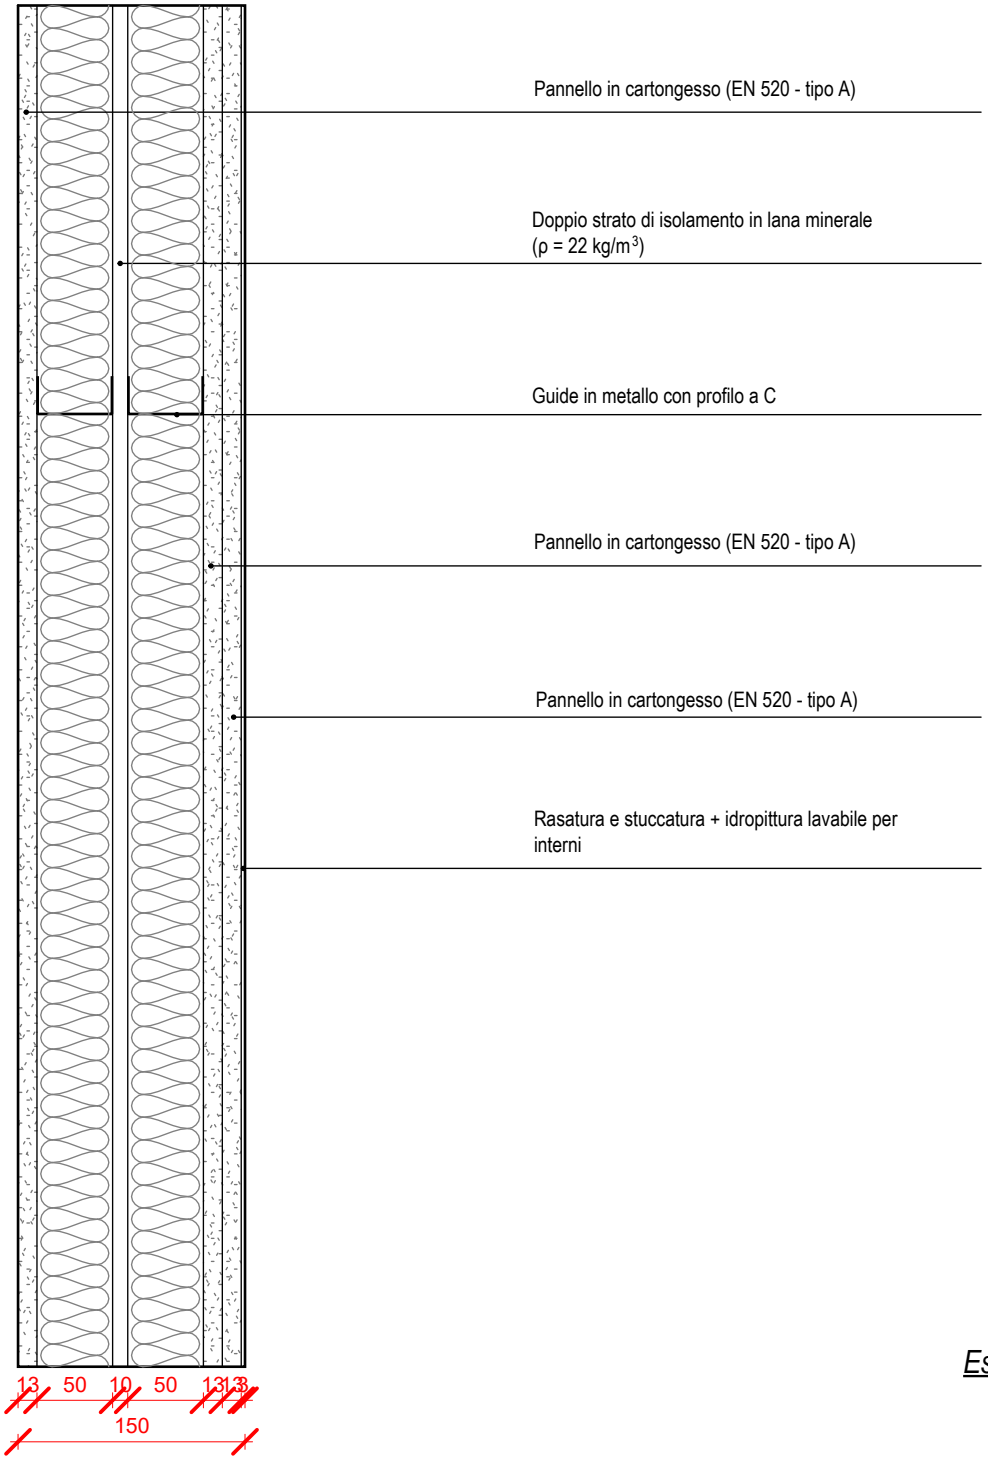

Interno

Esterno

Descrizione :

Veletta in cartongesso ad orditura metallica doppia [sp. 150 mm] costituita da (interno verso esterno) pannello in cartongesso (EN 520 - tipo A) sp. 12,5 mm, doppio strato di isolamento in lana minerale (ρ = 22 kg/m^3) sp. 45+45 mm su doppia orditura metallica 50+50 mm, doppio strato di pannelli in cartongesso (EN 520 - tipo A) sp. 12,5 mm l'uno finitura rasatura e stuccatura + idropittura lavabile per interni.

Abaco Partizioni Verticali

Codice: **1.VL.03C**

Scala: **1 : 5**

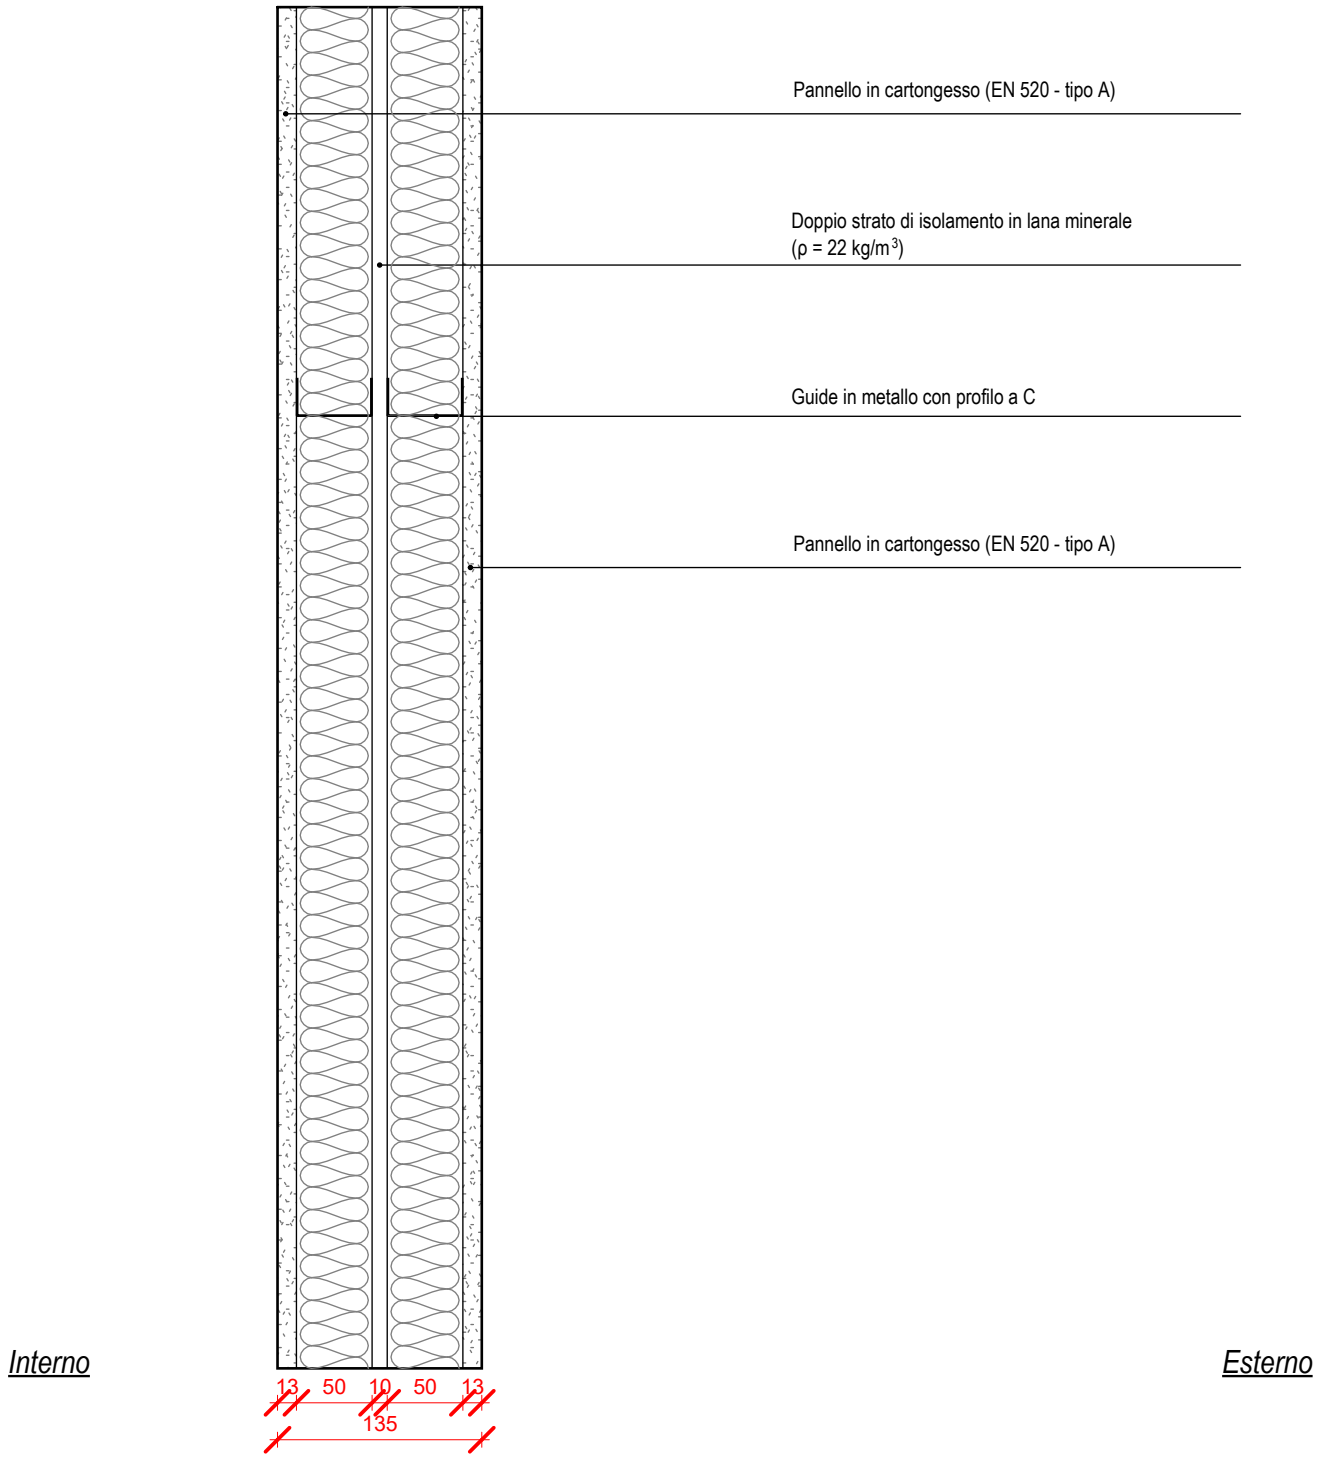

Descrizione :

Veletta in cartongesso ad orditura metallica doppia [sp. 135 mm] costituita da (interno verso esterno) pannello in cartongesso (EN 520 - tipo A) sp. 12,5 mm, doppio strato di isolamento in lana minerale (ρ = 22 kg/m^3) sp. 45+45 mm su doppia orditura metallica 50+50 mm, pannello in cartongesso (EN 520 - tipo A) sp. 12,5 mm.

Abaco Partizioni Verticali

Codice: **1.VL.04**

Scala: **1 : 5**

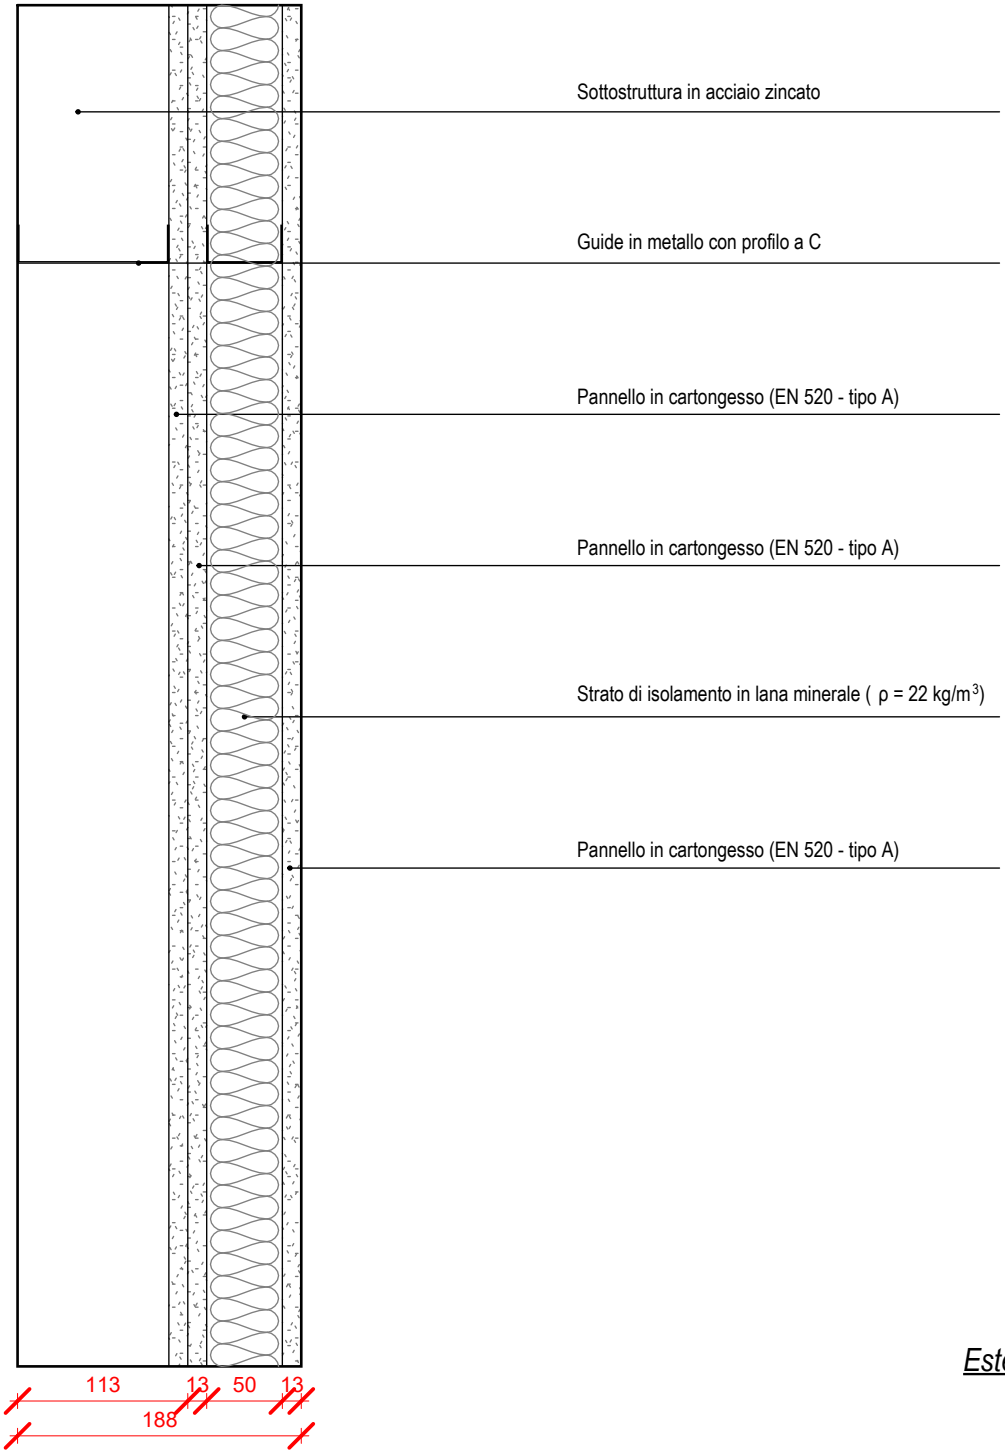

Descrizione :

Veletta in cartongesso ad orditura metallica doppia [sp. 188 mm] costituita da (interno verso esterno) sottostruttura in acciaio zincato sp. 100 mm, doppio strato di pannelli in cartongesso (EN 520 - tipo A) sp. 12,5 mm l'uno, strato di isolamento in lana minerale (ρ = 22 kg/m^3) sp. 45 mm su orditura metallica sp. 50 mm, doppio strato di pannelli in cartongesso (EN 520 - tipo A) sp. 12,5 mm l'uno.

Abaco Partizioni Verticali

Codice: **1.VL.05**

Scala: **1 : 5**

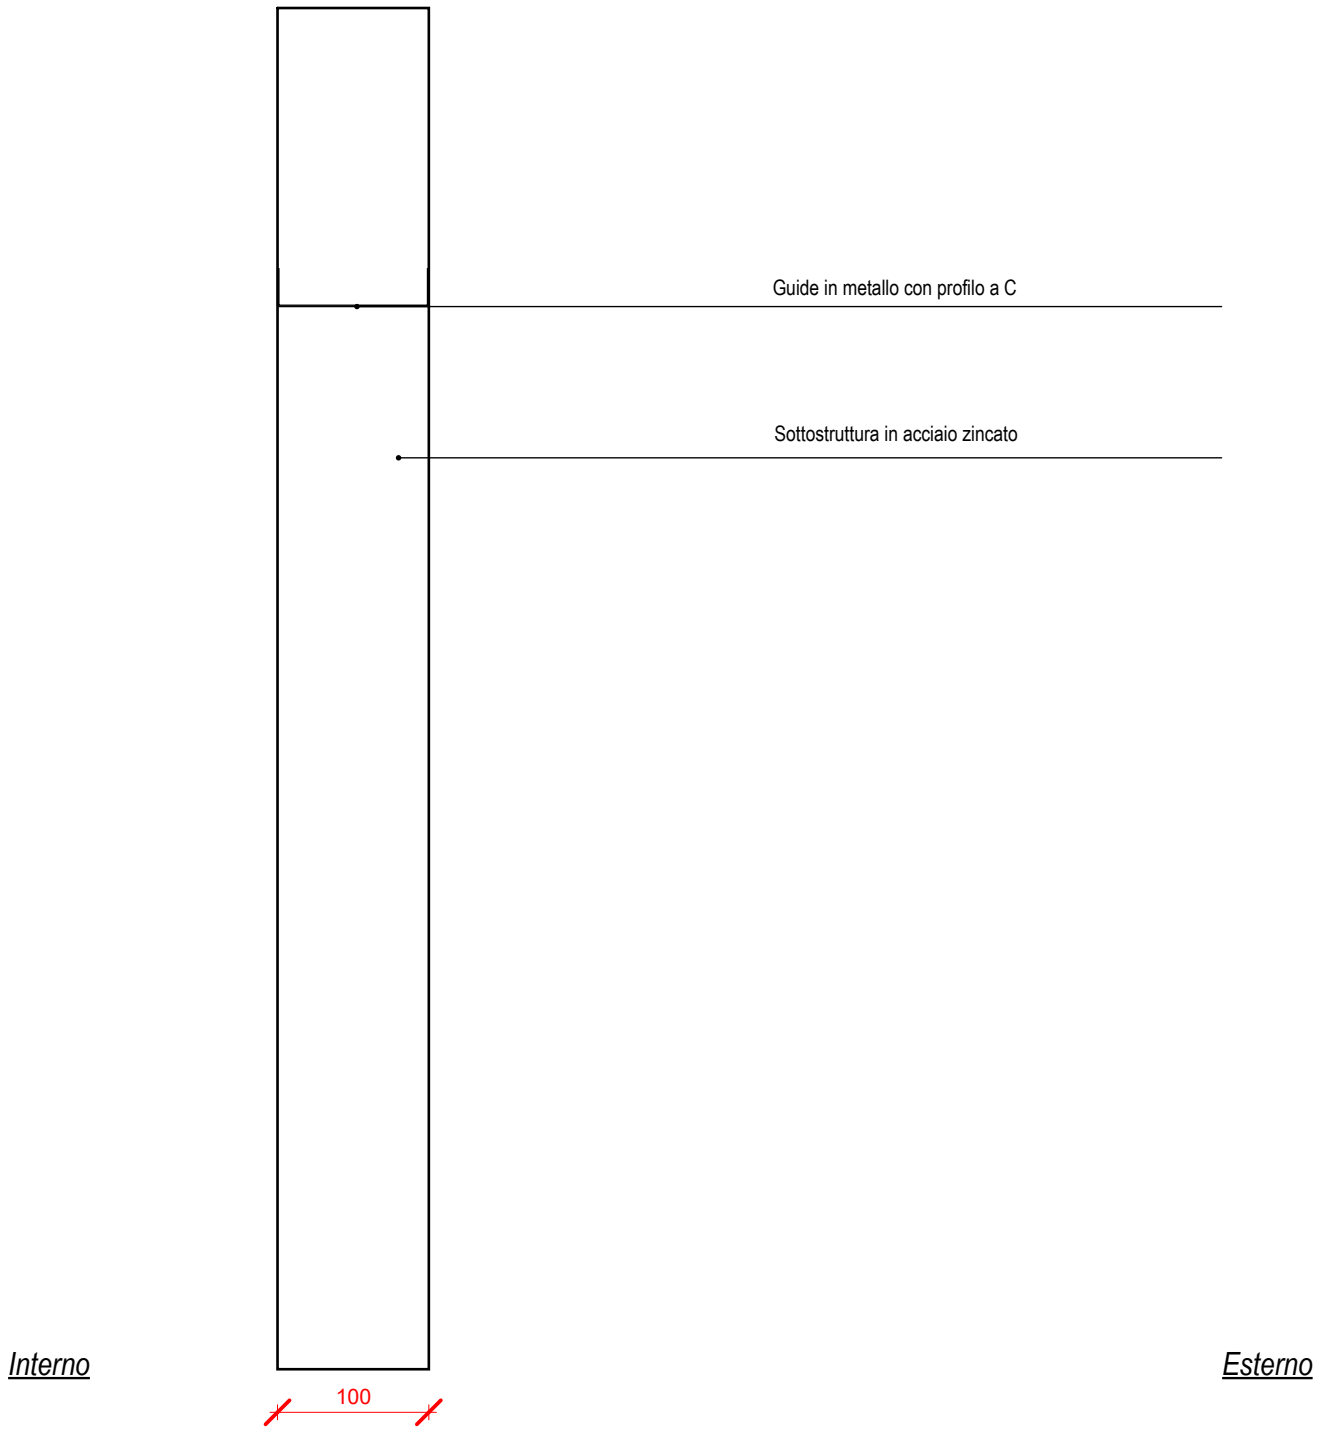

Descrizione :

Veletta in sottostruttura in acciaio zincato [sp. 100 mm].

Abaco Partizioni Verticali

Codice: **1.VL.06**

Scala: **1 : 5**

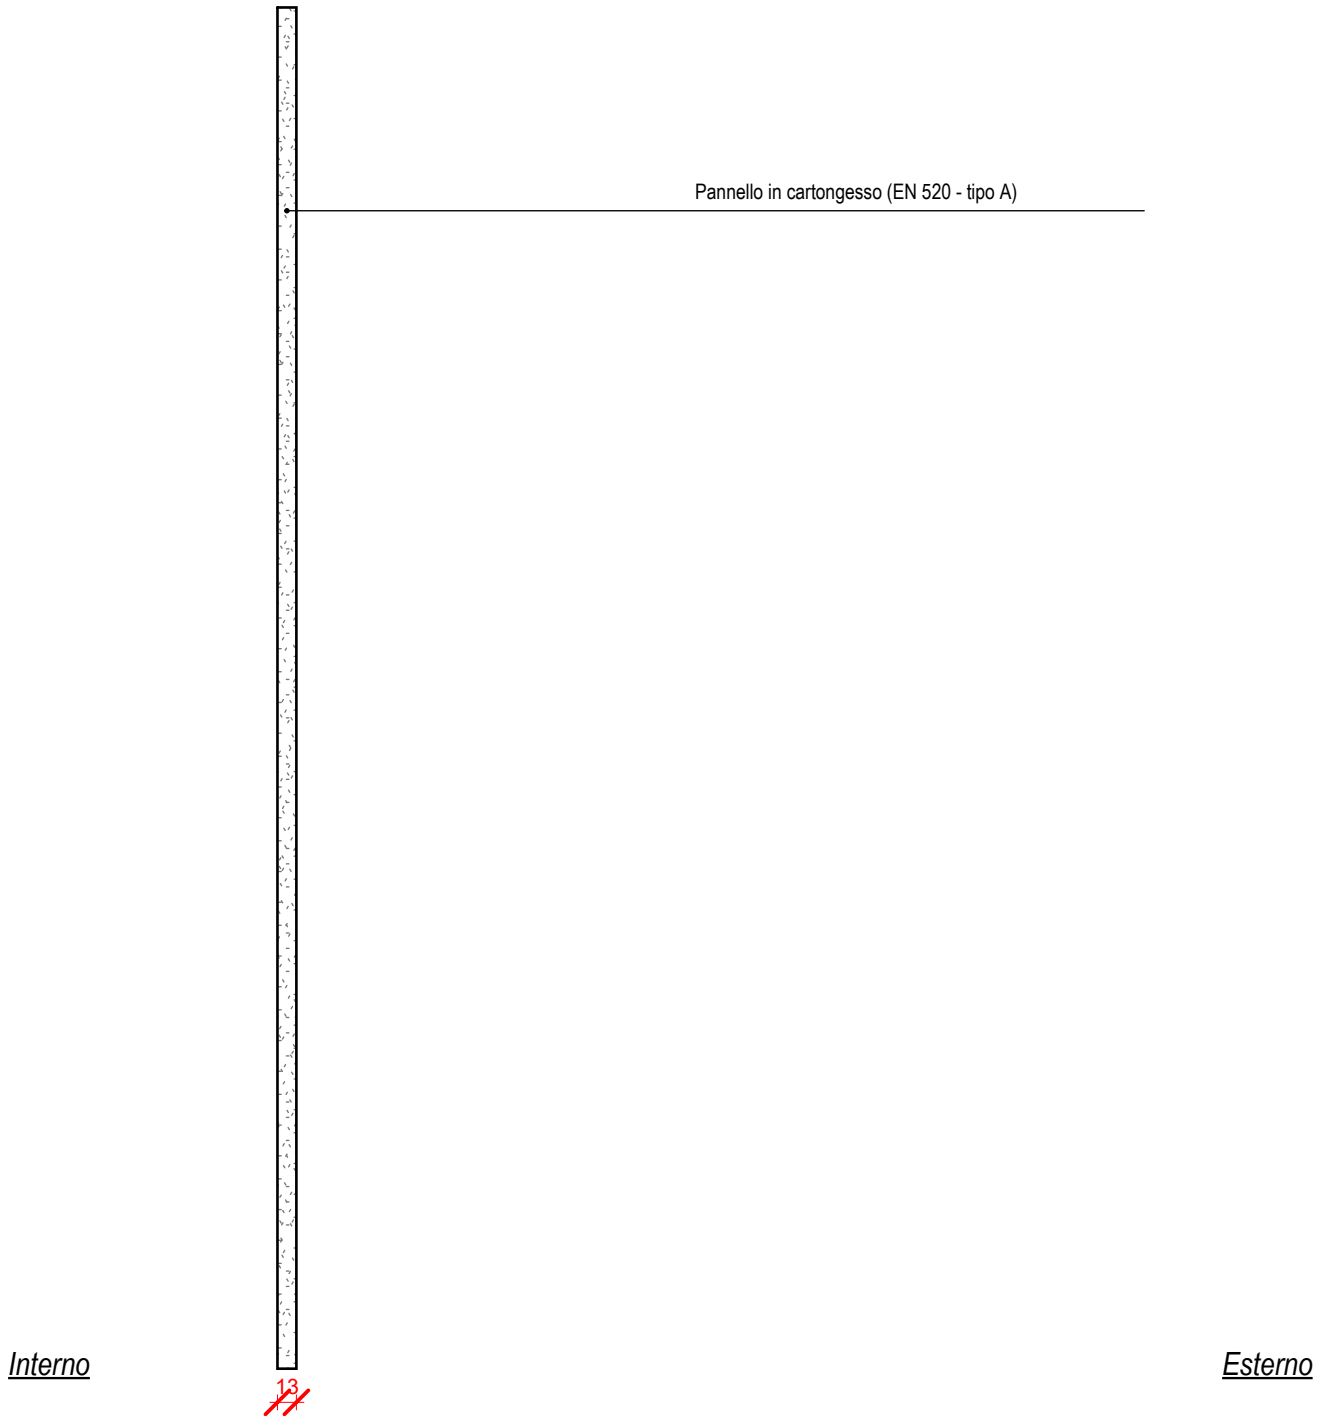

Descrizione :

Pannello in cartongesso (EN 520 - tipo A) per realizzazione gole su controsoffitto [sp. 12,5 mm].

Abaco Partizioni Verticali

Codice: **1.VL.07A**

Scala: **1 : 5**

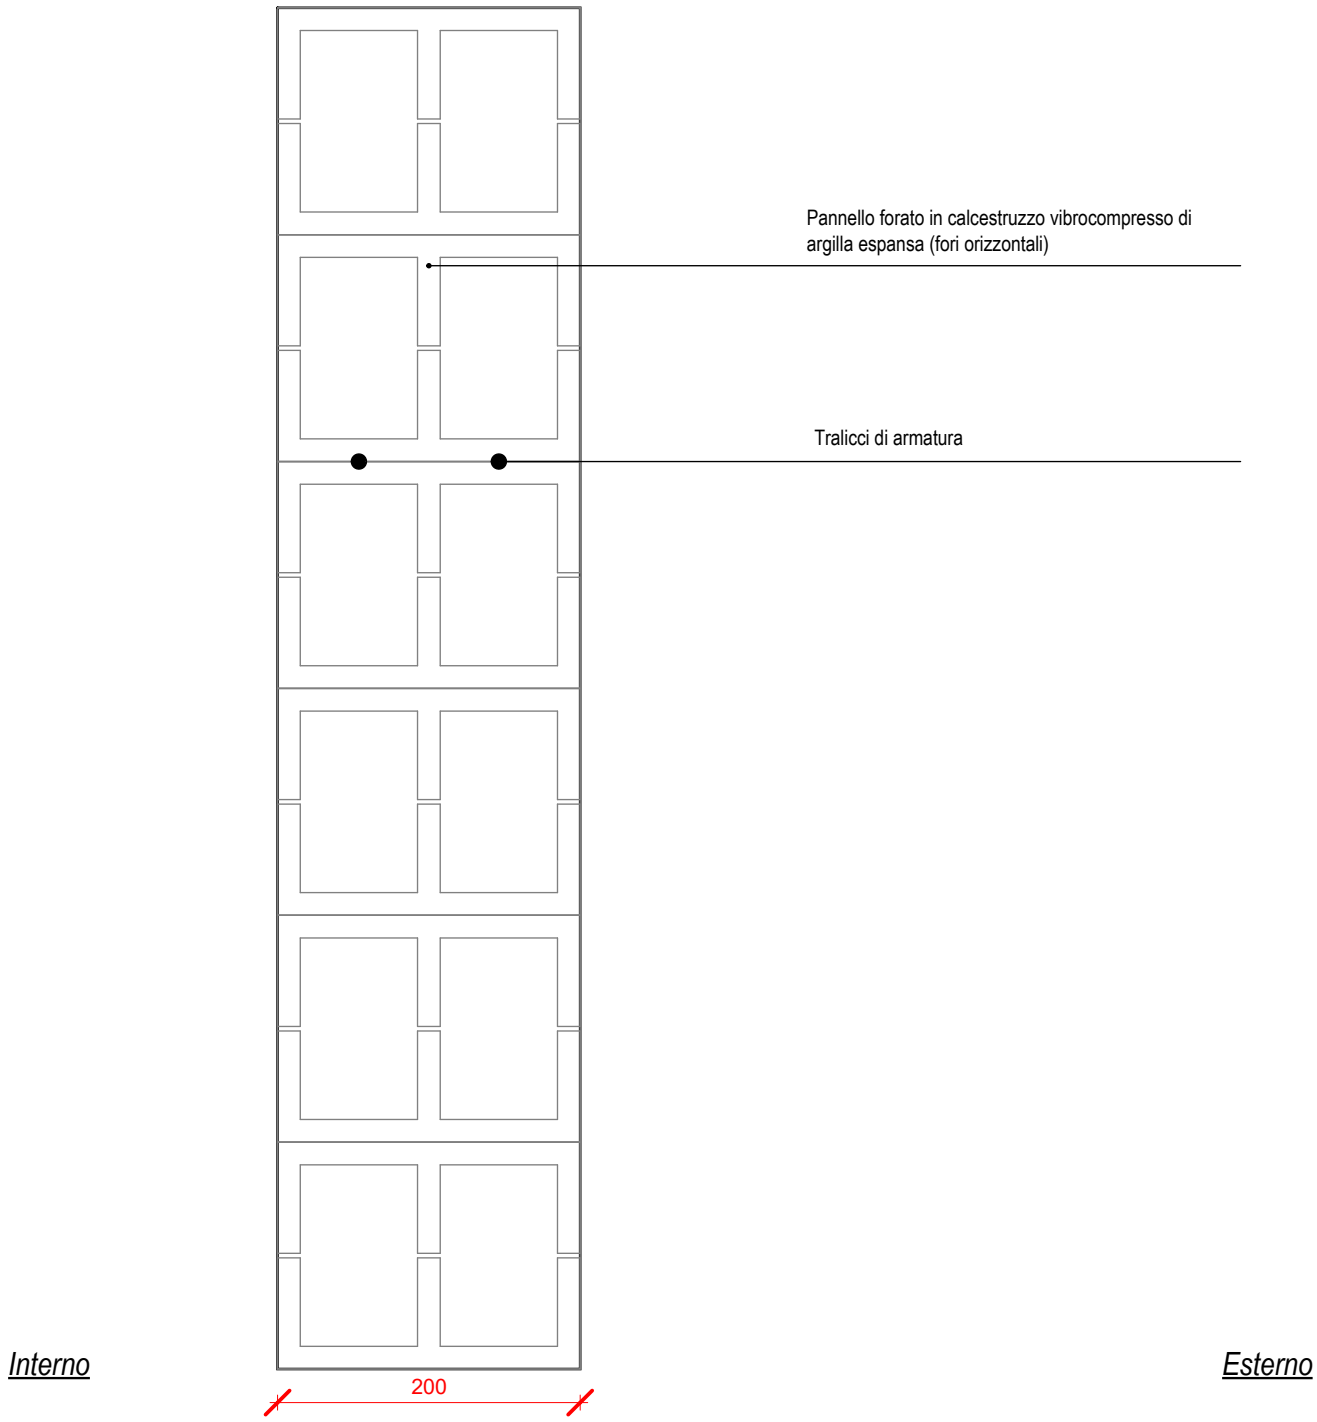

Descrizione :

Veletta in pannelli in calcestruzzo [sp. 200 mm] costituita da (interno verso esterno) pannello forato in calcestruzzo vibrocompresso di argilla espansa (fori orizzontali) rinforzato con tralicci di armatura sp. 200 mm.

Abaco Partizioni Verticali

Codice: **1.VL.07B**

Scala: **1 : 5**

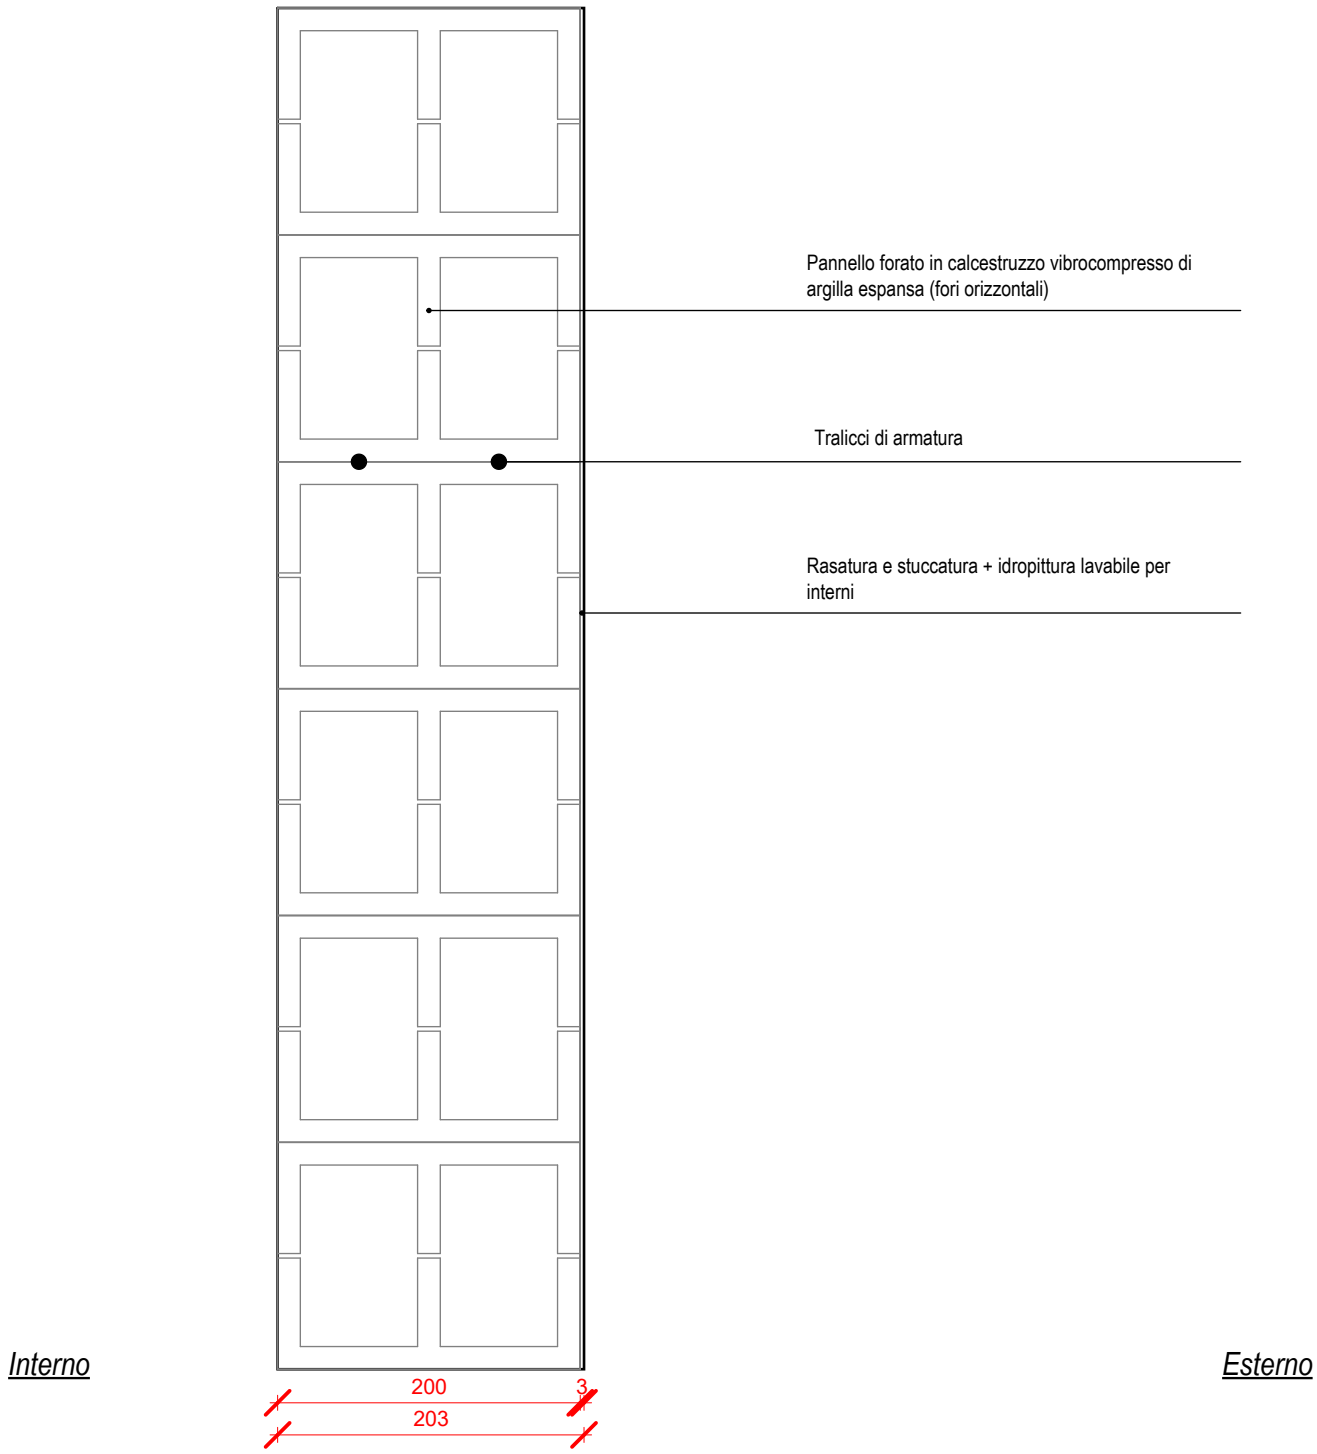

Descrizione :

Veletta in pannelli in calcestruzzo [sp. 203 mm] costituita da (interno verso esterno) pannello forato in calcestruzzo vibrocompresso di argilla espansa (fori orizzontali) rinforzato con tralicci di armatura sp. 200 mm finitura rasatura e stuccatura + idropittura lavabile per interni.

Abaco Partizioni Verticali

Codice: 1.VL.07C

Scala: 1 : 5

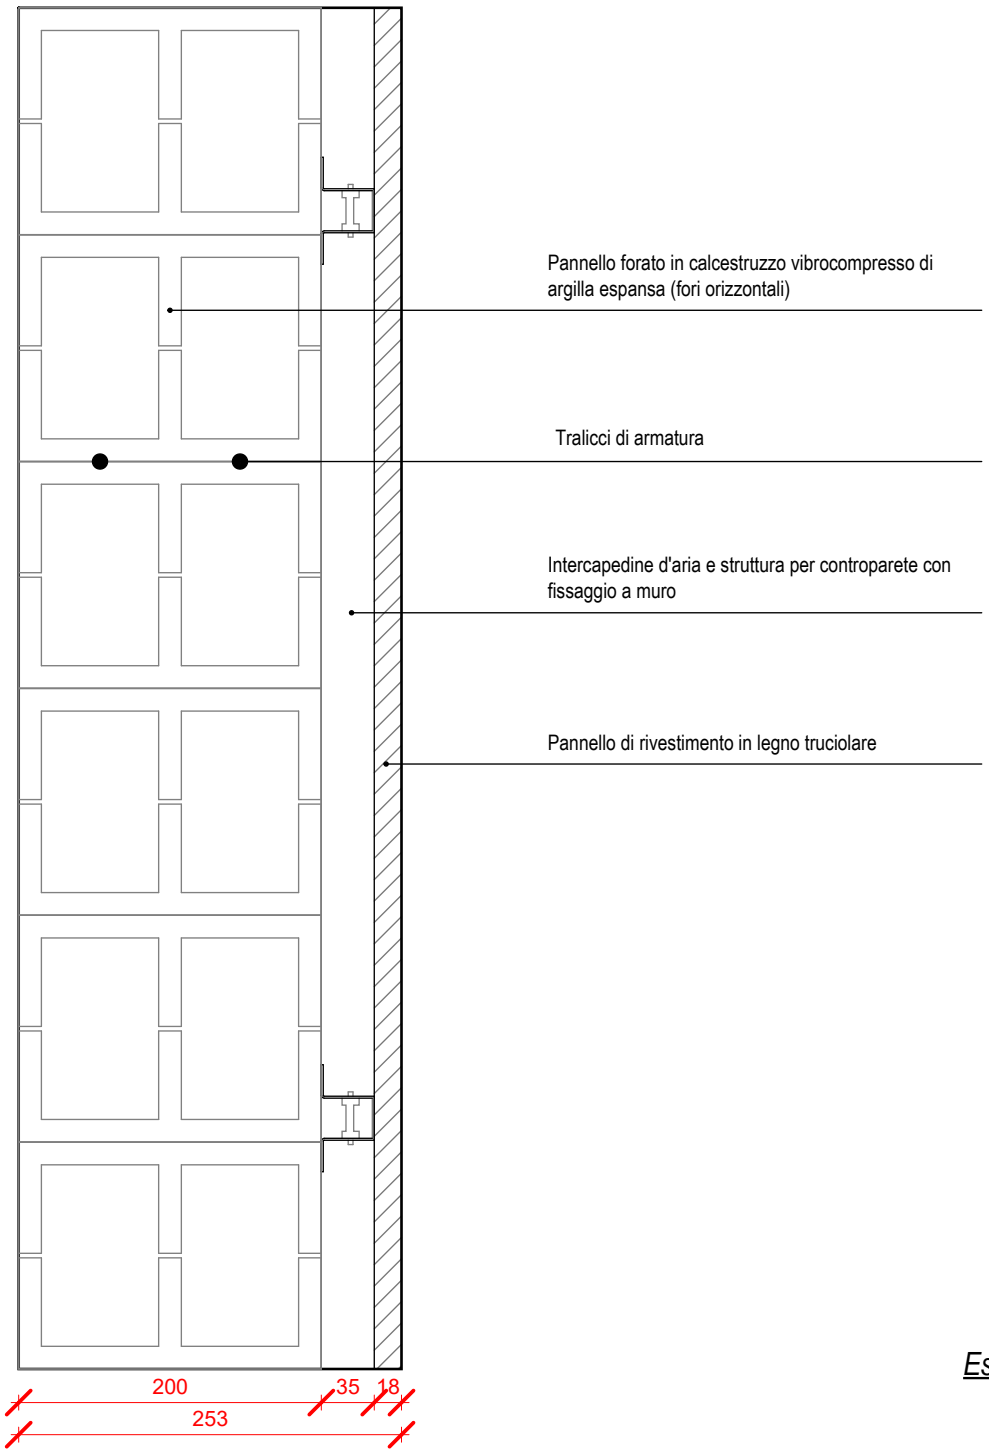

Descrizione :

Veletta in pannelli in calcestruzzo [sp. 253 mm] costituita da (interno verso esterno) pannello forato in calcestruzzo vibrocompresso di argilla espansa (fori orizzontali) rinforzato con tralicci di armatura sp. 200 mm, intercapedine d'aria e struttura per controparete con fissaggio a muro sp. 35 mm, pannello di rivestimento in legno truciolare sp. 18 mm.

Abaco Partizioni Verticali

Codice: 1.VL.07D

Scala: 1 : 5

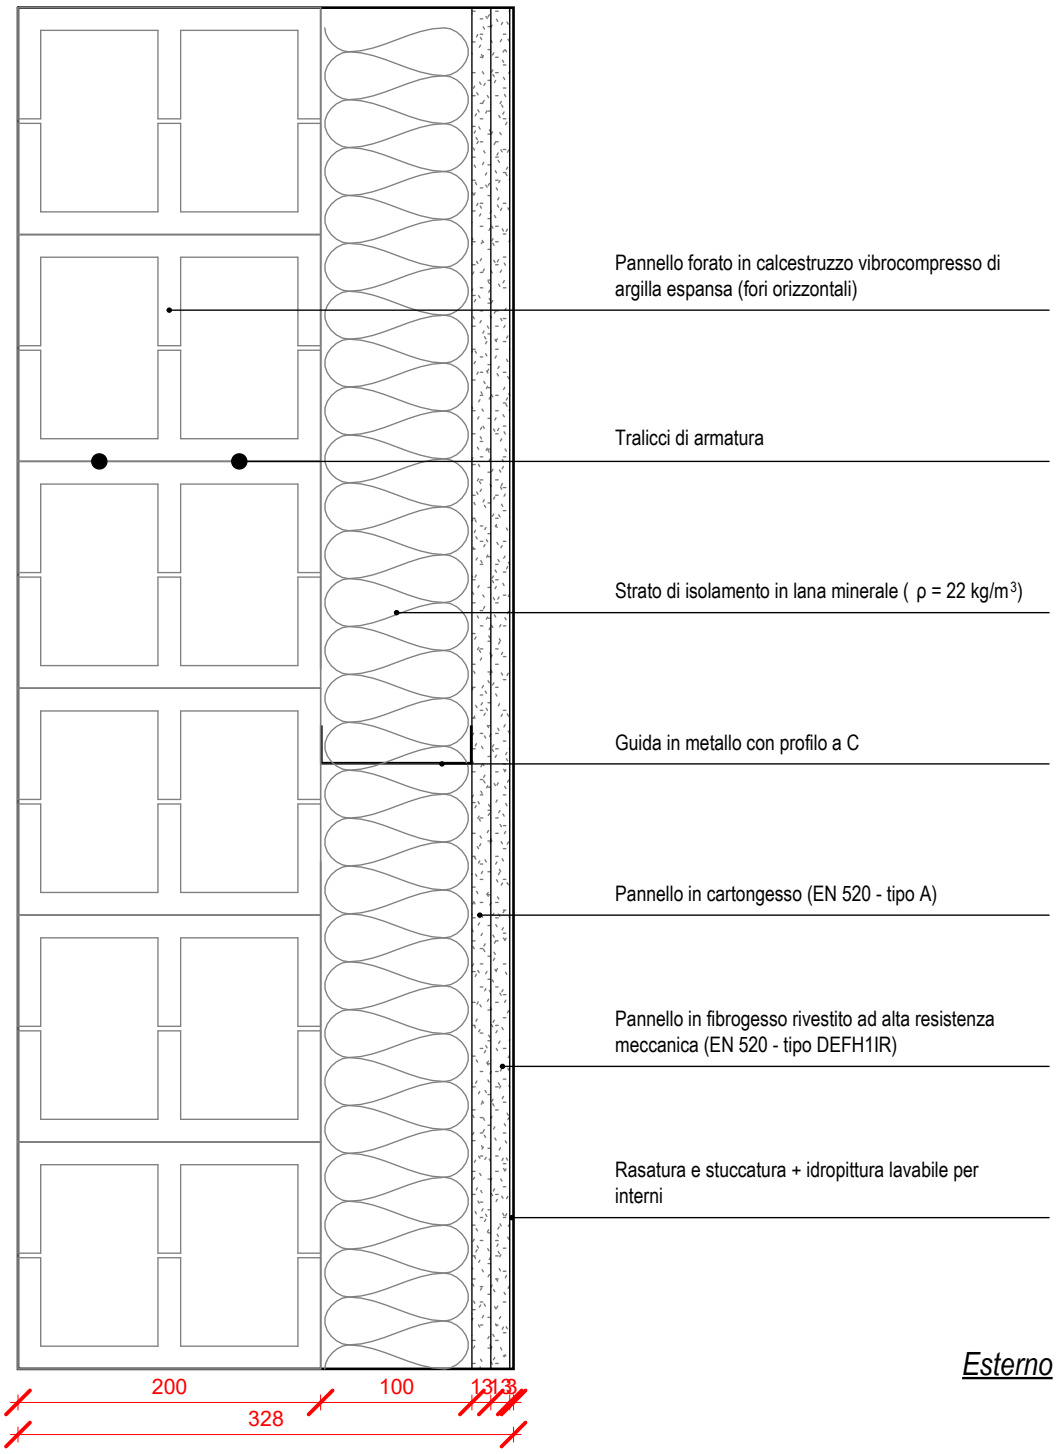

Descrizione :

Veletta in pannelli in calcestruzzo + controparete in cartongesso [sp. 328 mm] costituita da (interno verso esterno) pannello forato in calcestruzzo vibrocompresso di argilla espansa (fori orizzontali) rinforzato con tralicci di armatura sp. 200 mm, strato di isolamento in lana minerale (ρ = 22 kg/m^3) sp. 95 mm su orditura metallica sp. 100 mm, pannello in cartongesso (EN 520 - tipo A) sp. 12,5 mm, pannello in fibrogesso rivestito ad alta resistenza meccanica (EN 520 - tipo DEFH1IR) sp. 12,5 mm finitura rasatura e stuccatura + idropittura lavabile per interni.

Abaco Partizioni Verticali

Codice: 1.VL.07E

Scala: 1 : 5

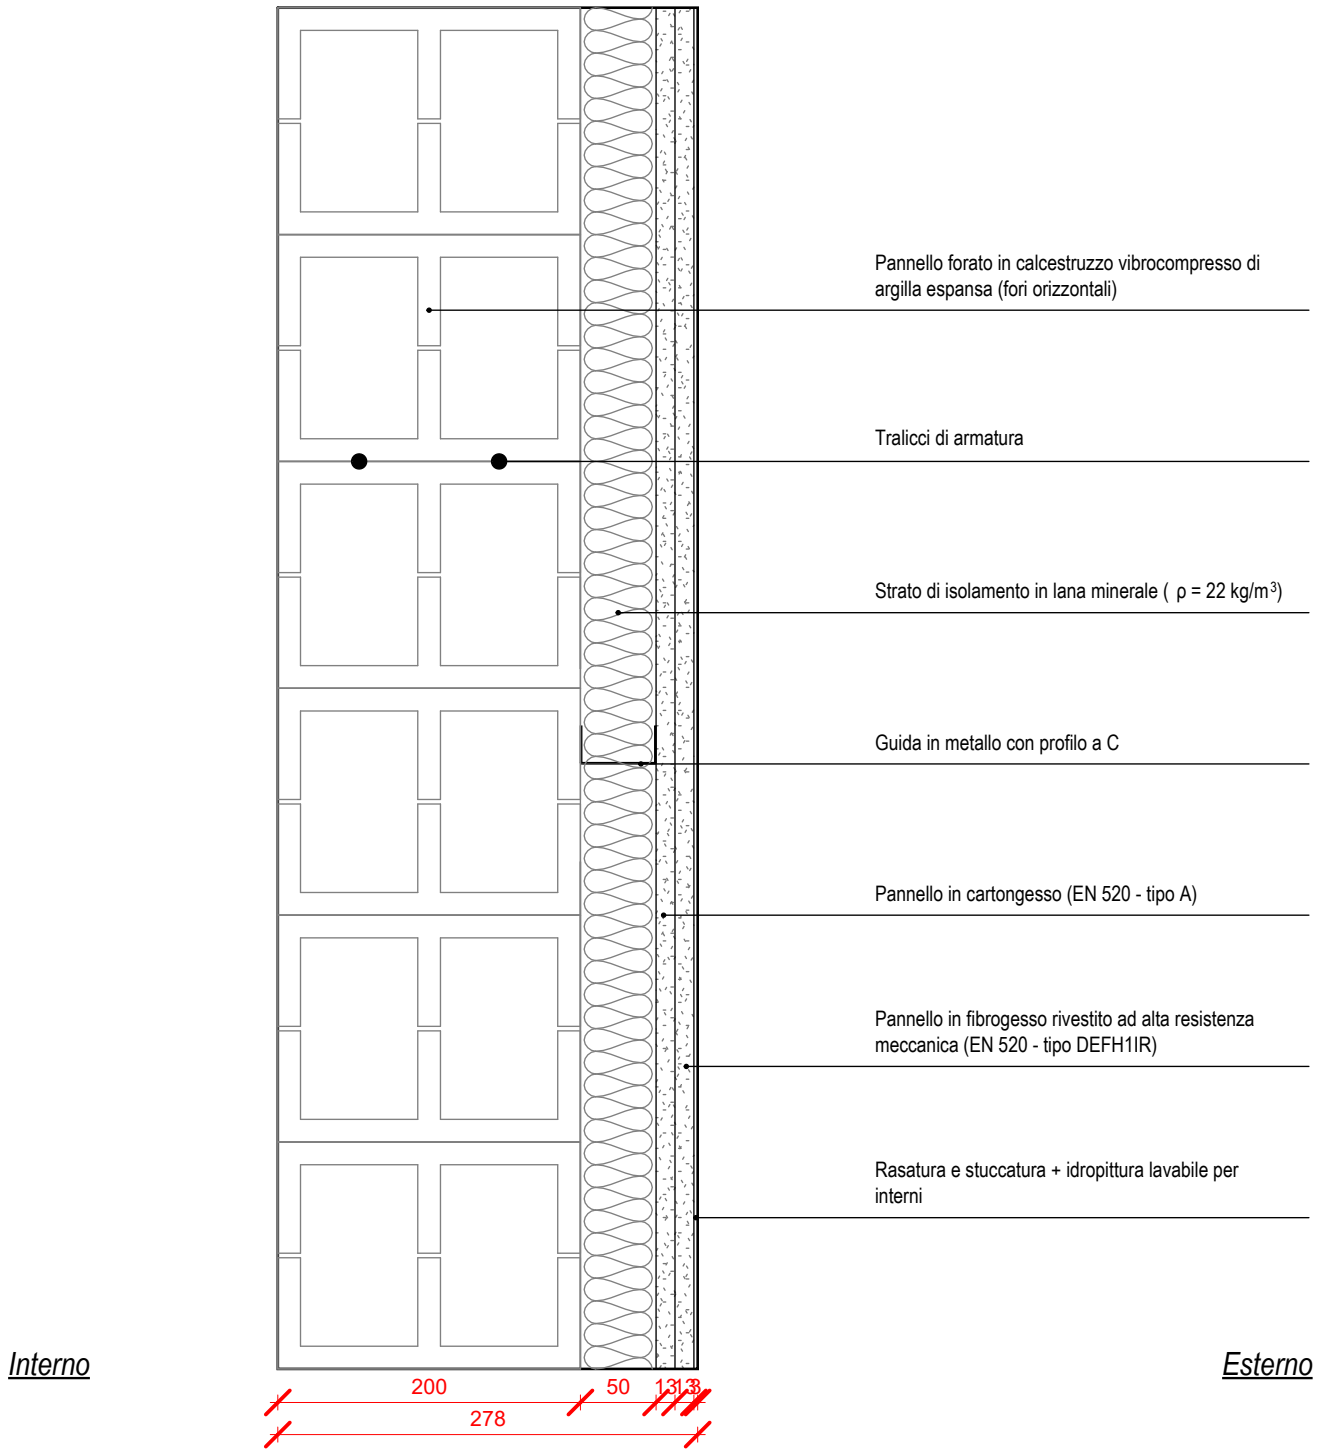

Descrizione :

Veletta in pannelli in calcestruzzo + controparete in cartongesso [sp. 278 mm] costituita da (interno verso esterno) pannello forato in calcestruzzo vibrocompresso di argilla espansa (fori orizzontali) rinforzato con tralicci di armatura sp. 200 mm, strato di isolamento in lana minerale (ρ = 22 kg/m^3) sp. 45 mm su orditura metallica sp. 50 mm, pannello in cartongesso (EN 520 - tipo A) sp. 12,5 mm, pannello in fibrogesso rivestito ad alta resistenza meccanica (EN 520 - tipo DEFH1IR) sp. 12,5 mm finitura rasatura e stuccatura + idropittura lavabile per interni.

Abaco Partizioni Verticali

Codice: 1.VL.07F

Scala: 1 : 5

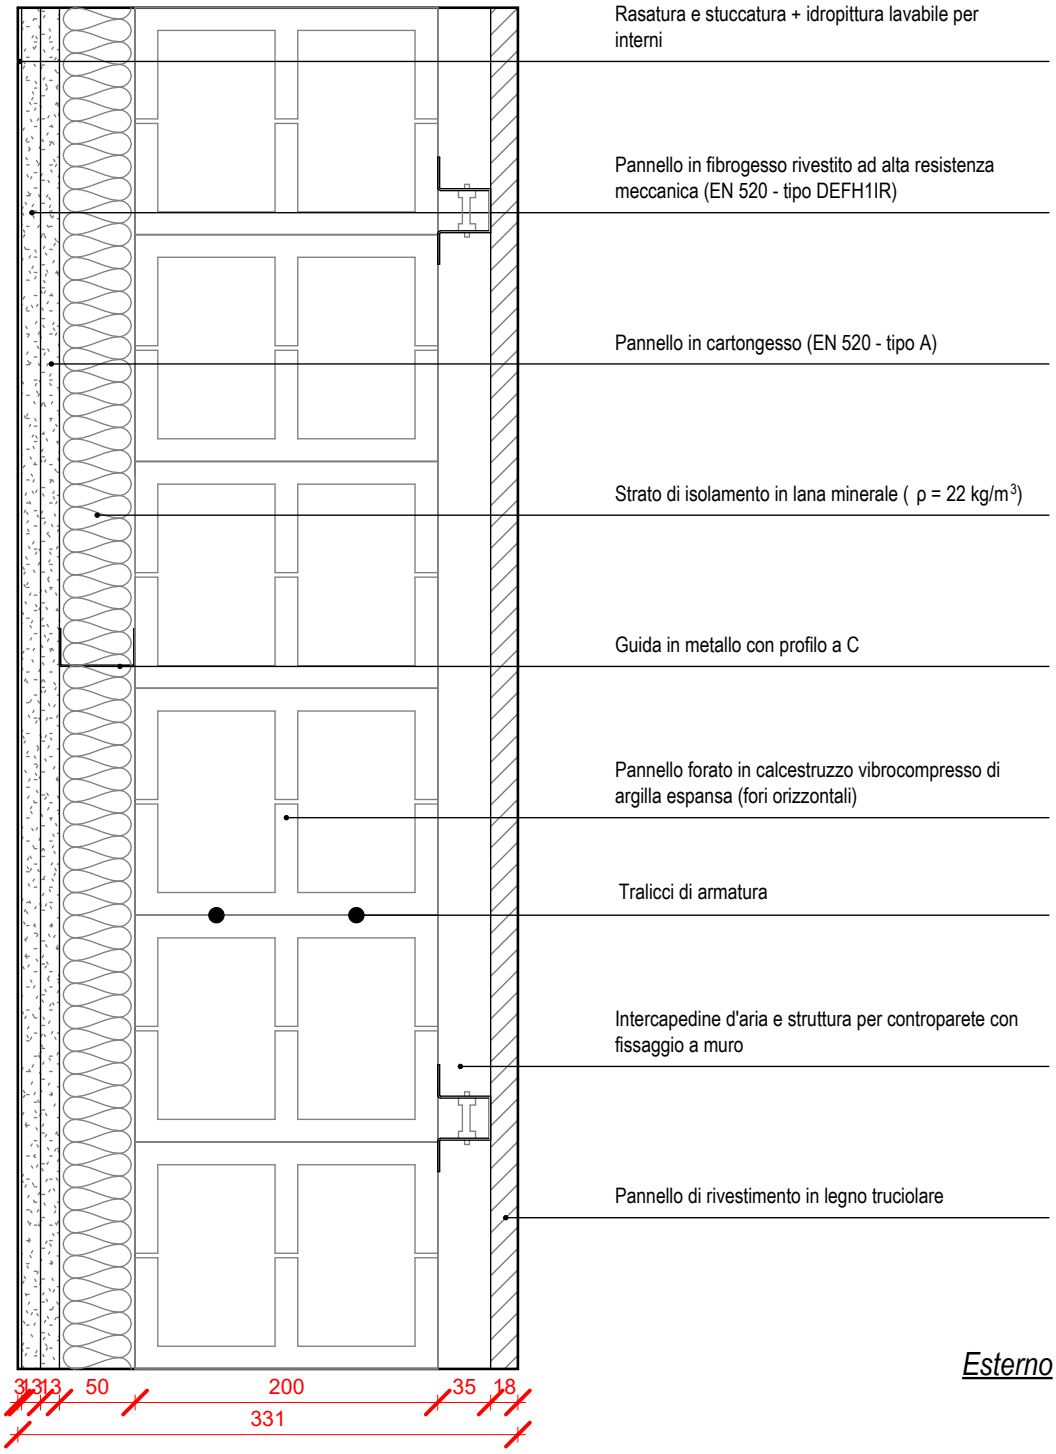

Descrizione :

Veletta in pannelli in calcestruzzo + controparete in cartongesso [sp. 331 mm] costituita da (interno verso esterno) pannello in fibrogesso rivestito ad alta resistenza meccanica (EN 520 - tipo DEFH1IR) sp. 12,5 mm finitura rasatura e stuccatura + idropittura lavabile per interni, pannello in cartongesso (EN 520 - tipo A) sp. 12,5 mm, strato di isolamento in lana minerale (ρ = 22 kg/m^3) sp. 45 mm su orditura metallica sp. 50 mm, pannello forato in calcestruzzo vibrocompresso di argilla espansa (fori orizzontali) rinforzato con tralicci di armatura sp. 200 mm, intercapedine d'aria e struttura per controparete con fissaggio a muro sp. 35 mm, pannello di rivestimento in legno truciolare sp. 18 mm.

Abaco Partizioni Verticali

Codice: 1.VS.01

Scala: 1 : 5

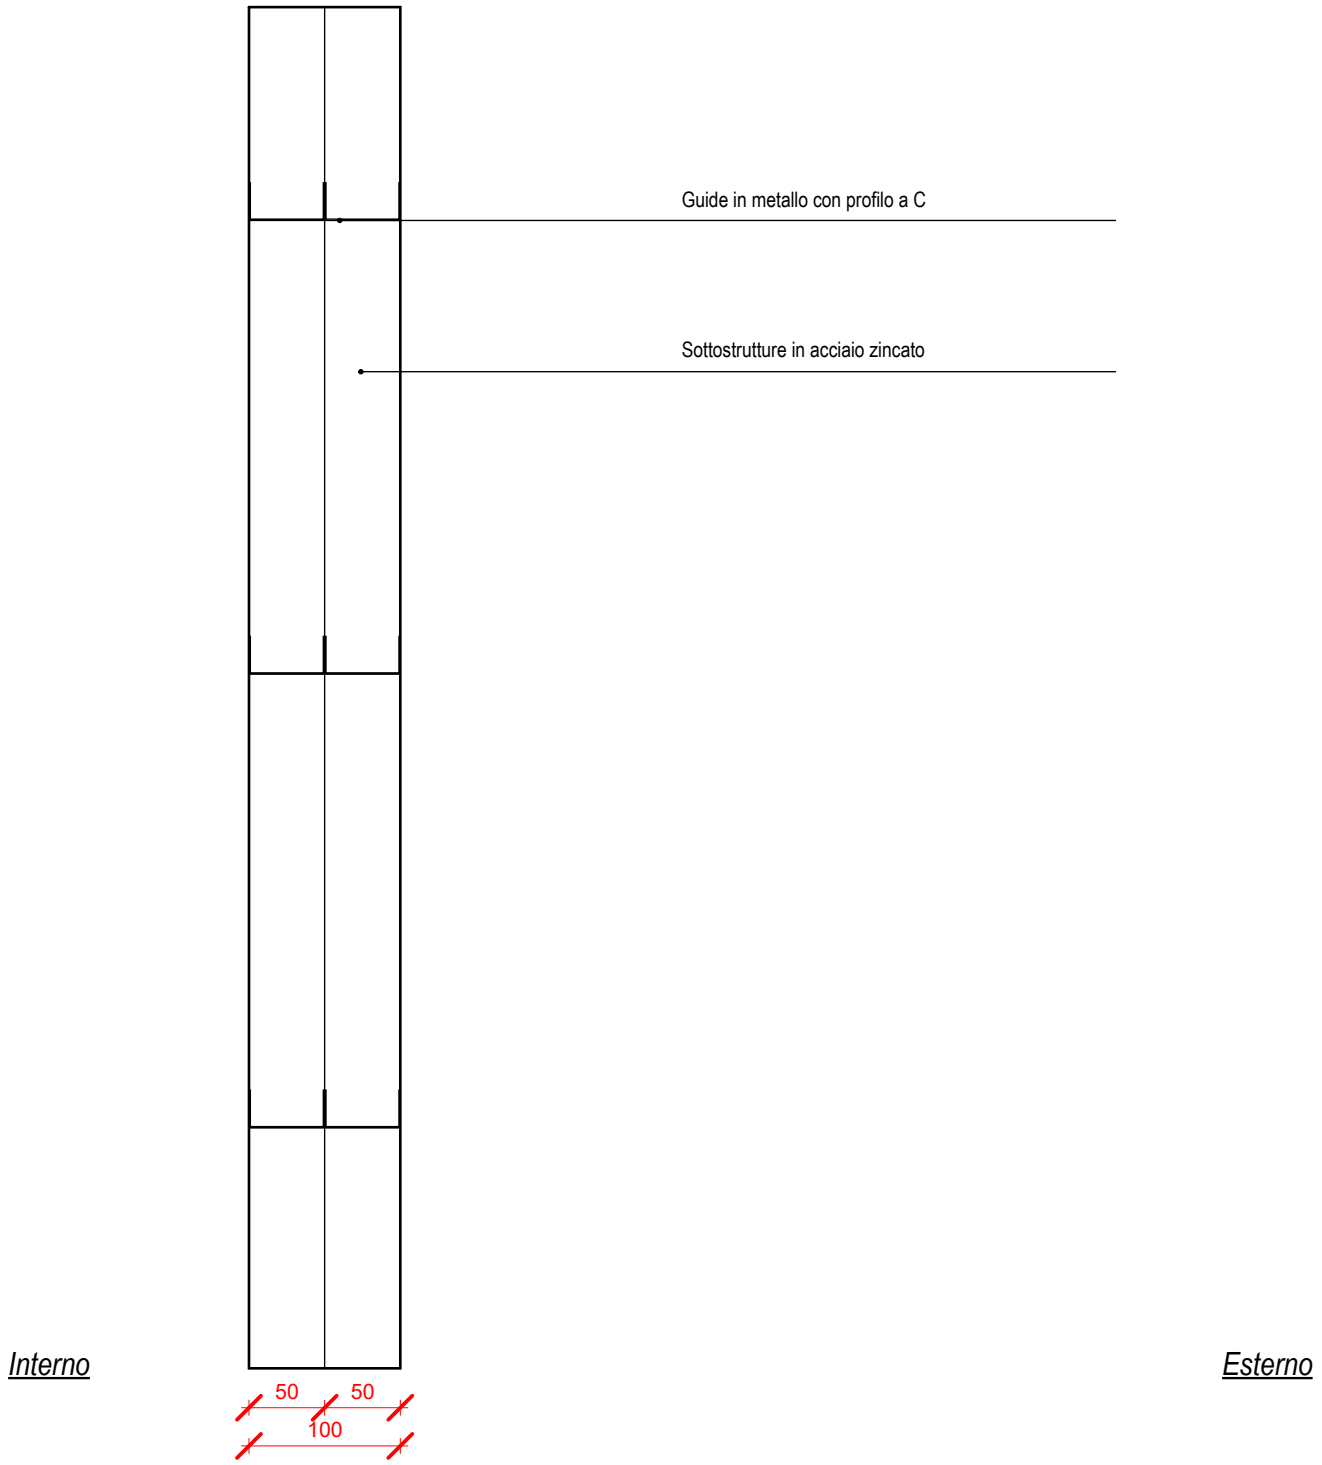

Descrizione :

Veletta strutturale ad orditura metallica doppia [sp. 100 mm] costituita da doppia sottostruttura in acciaio zincato sp. 50+50 mm con passo guide orizzontali 300 mm.

Abaco Partizioni Verticali

Codice: **1.VS.02**

Scala: **1 : 5**

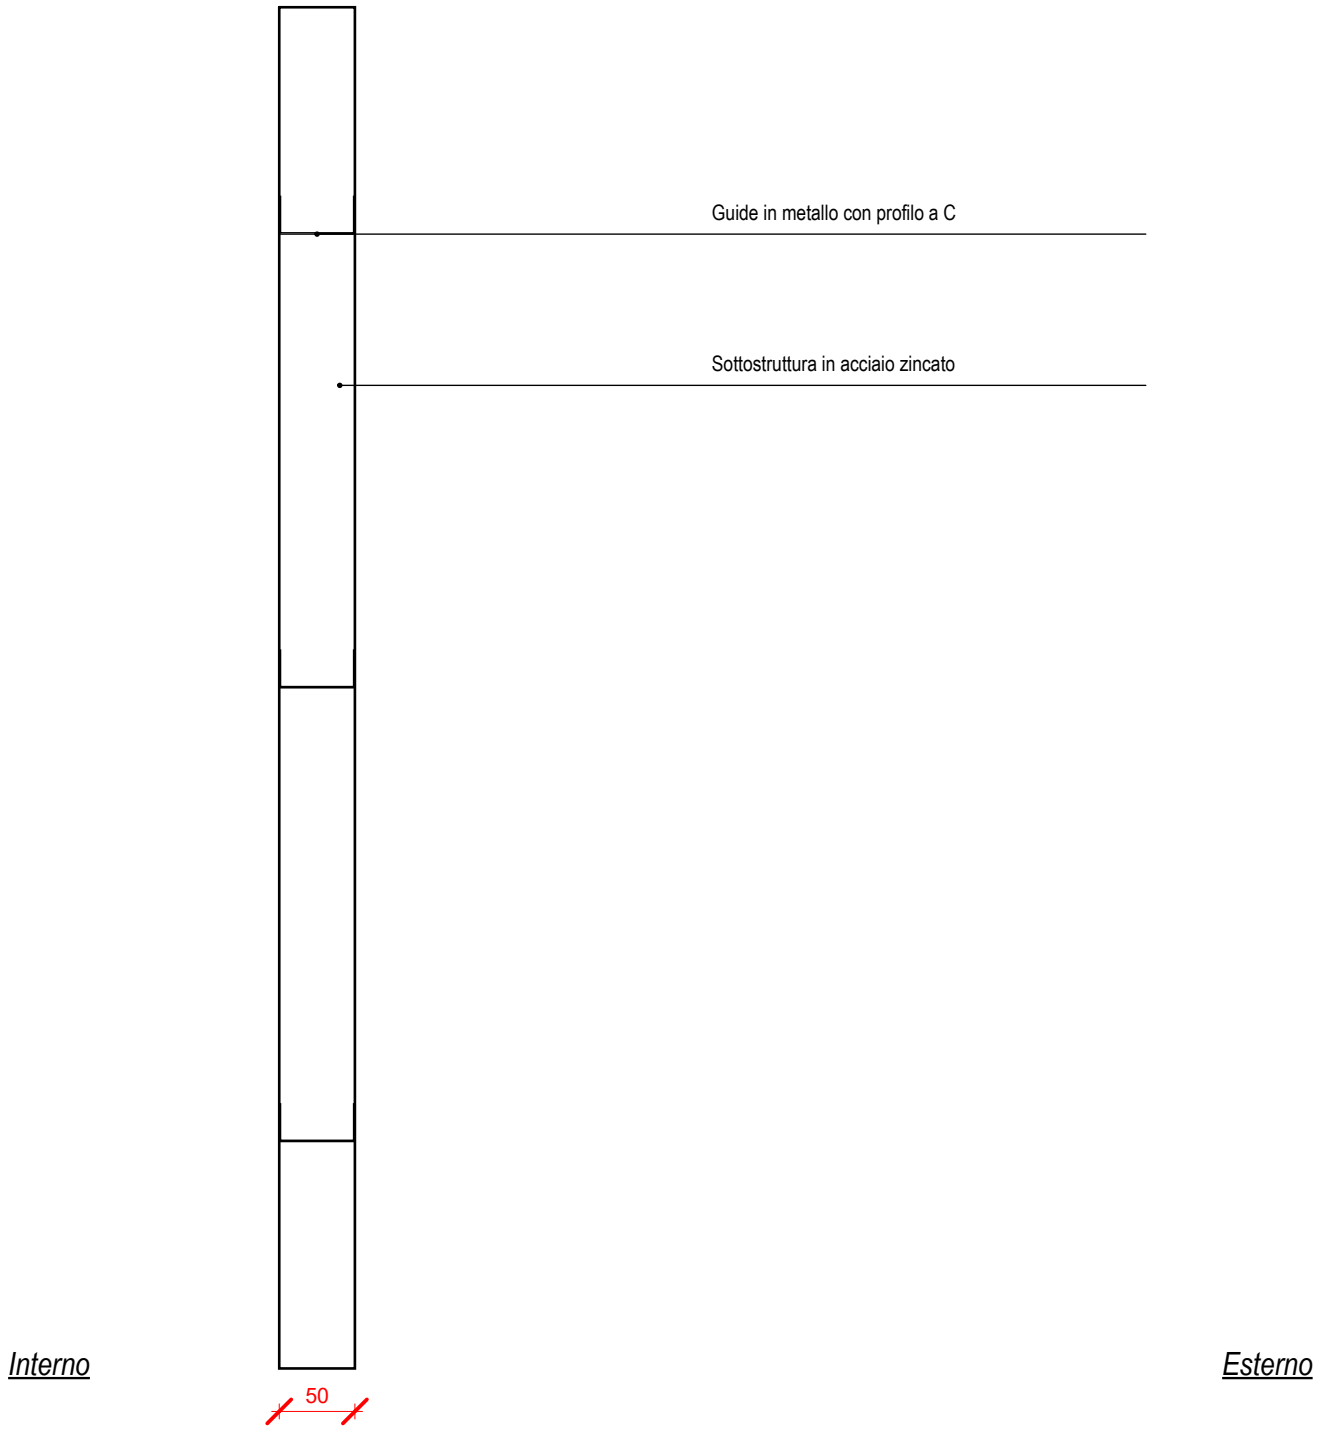

Descrizione :

Veletta strutturale a singola orditura metallica [sp. 50 mm] costituita da sottostruttura in acciaio zincato sp. 50 mm con passo guide orizzontali 300 mm.